


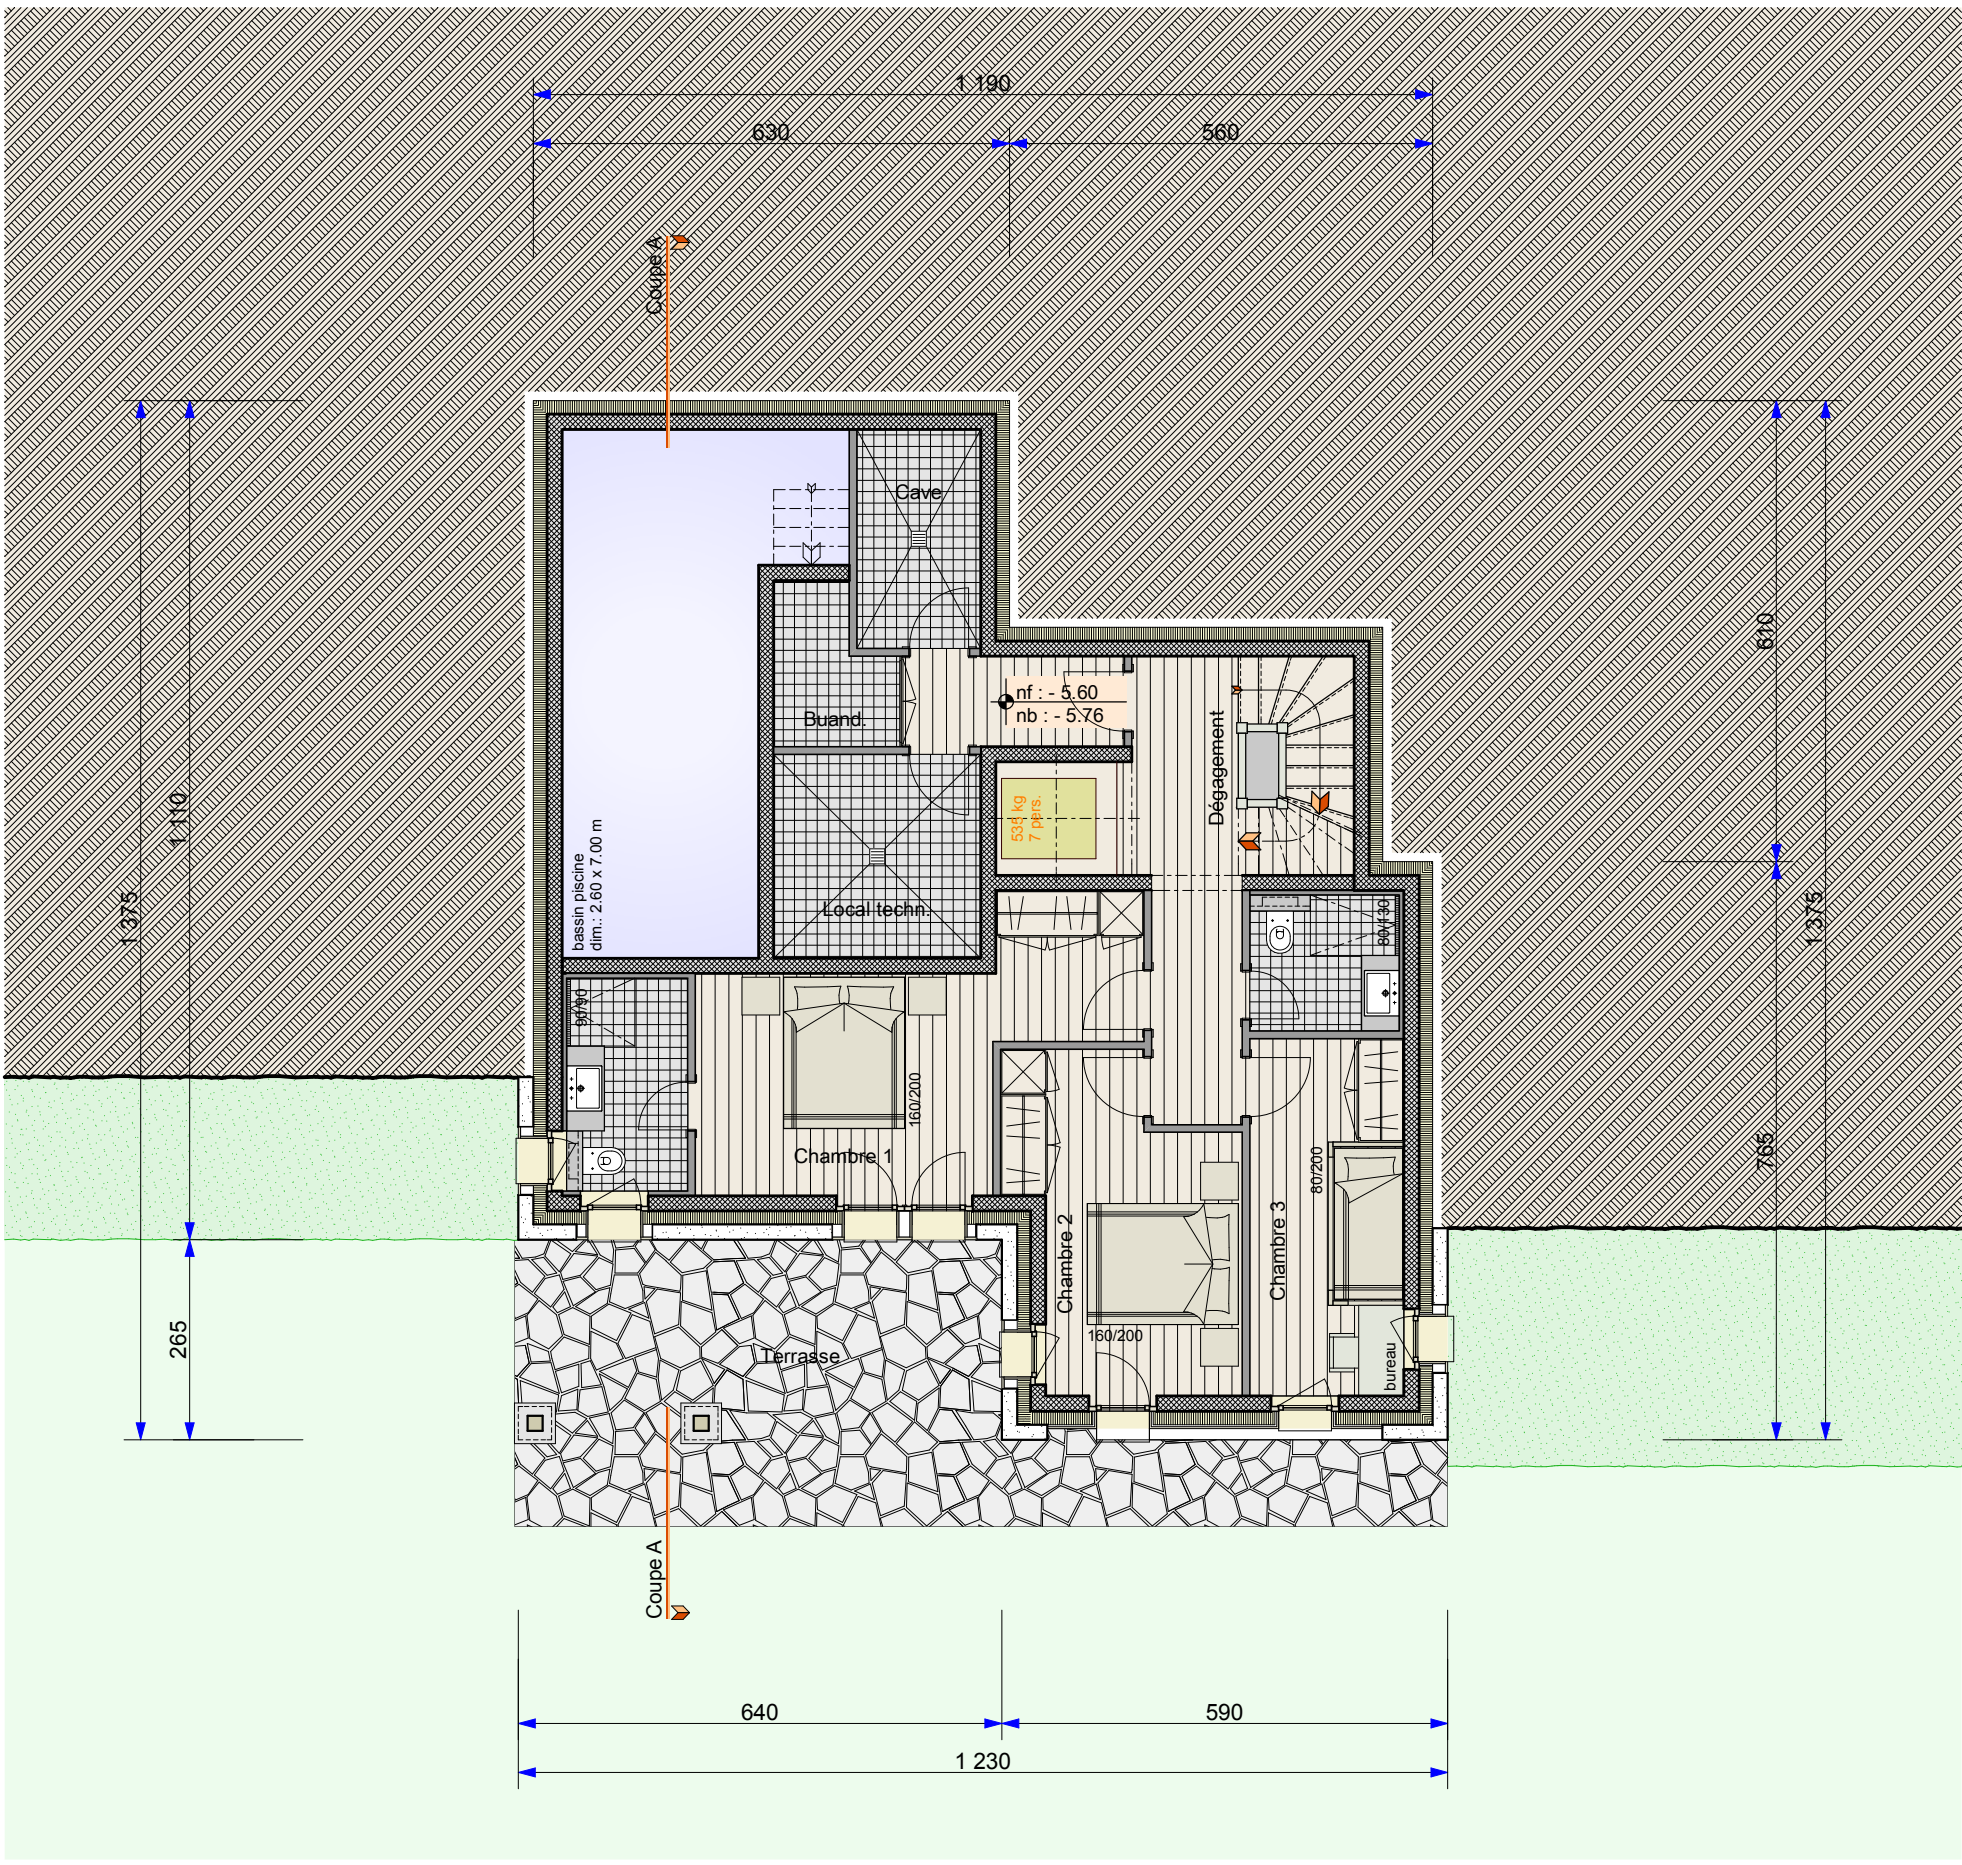
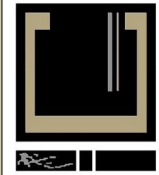
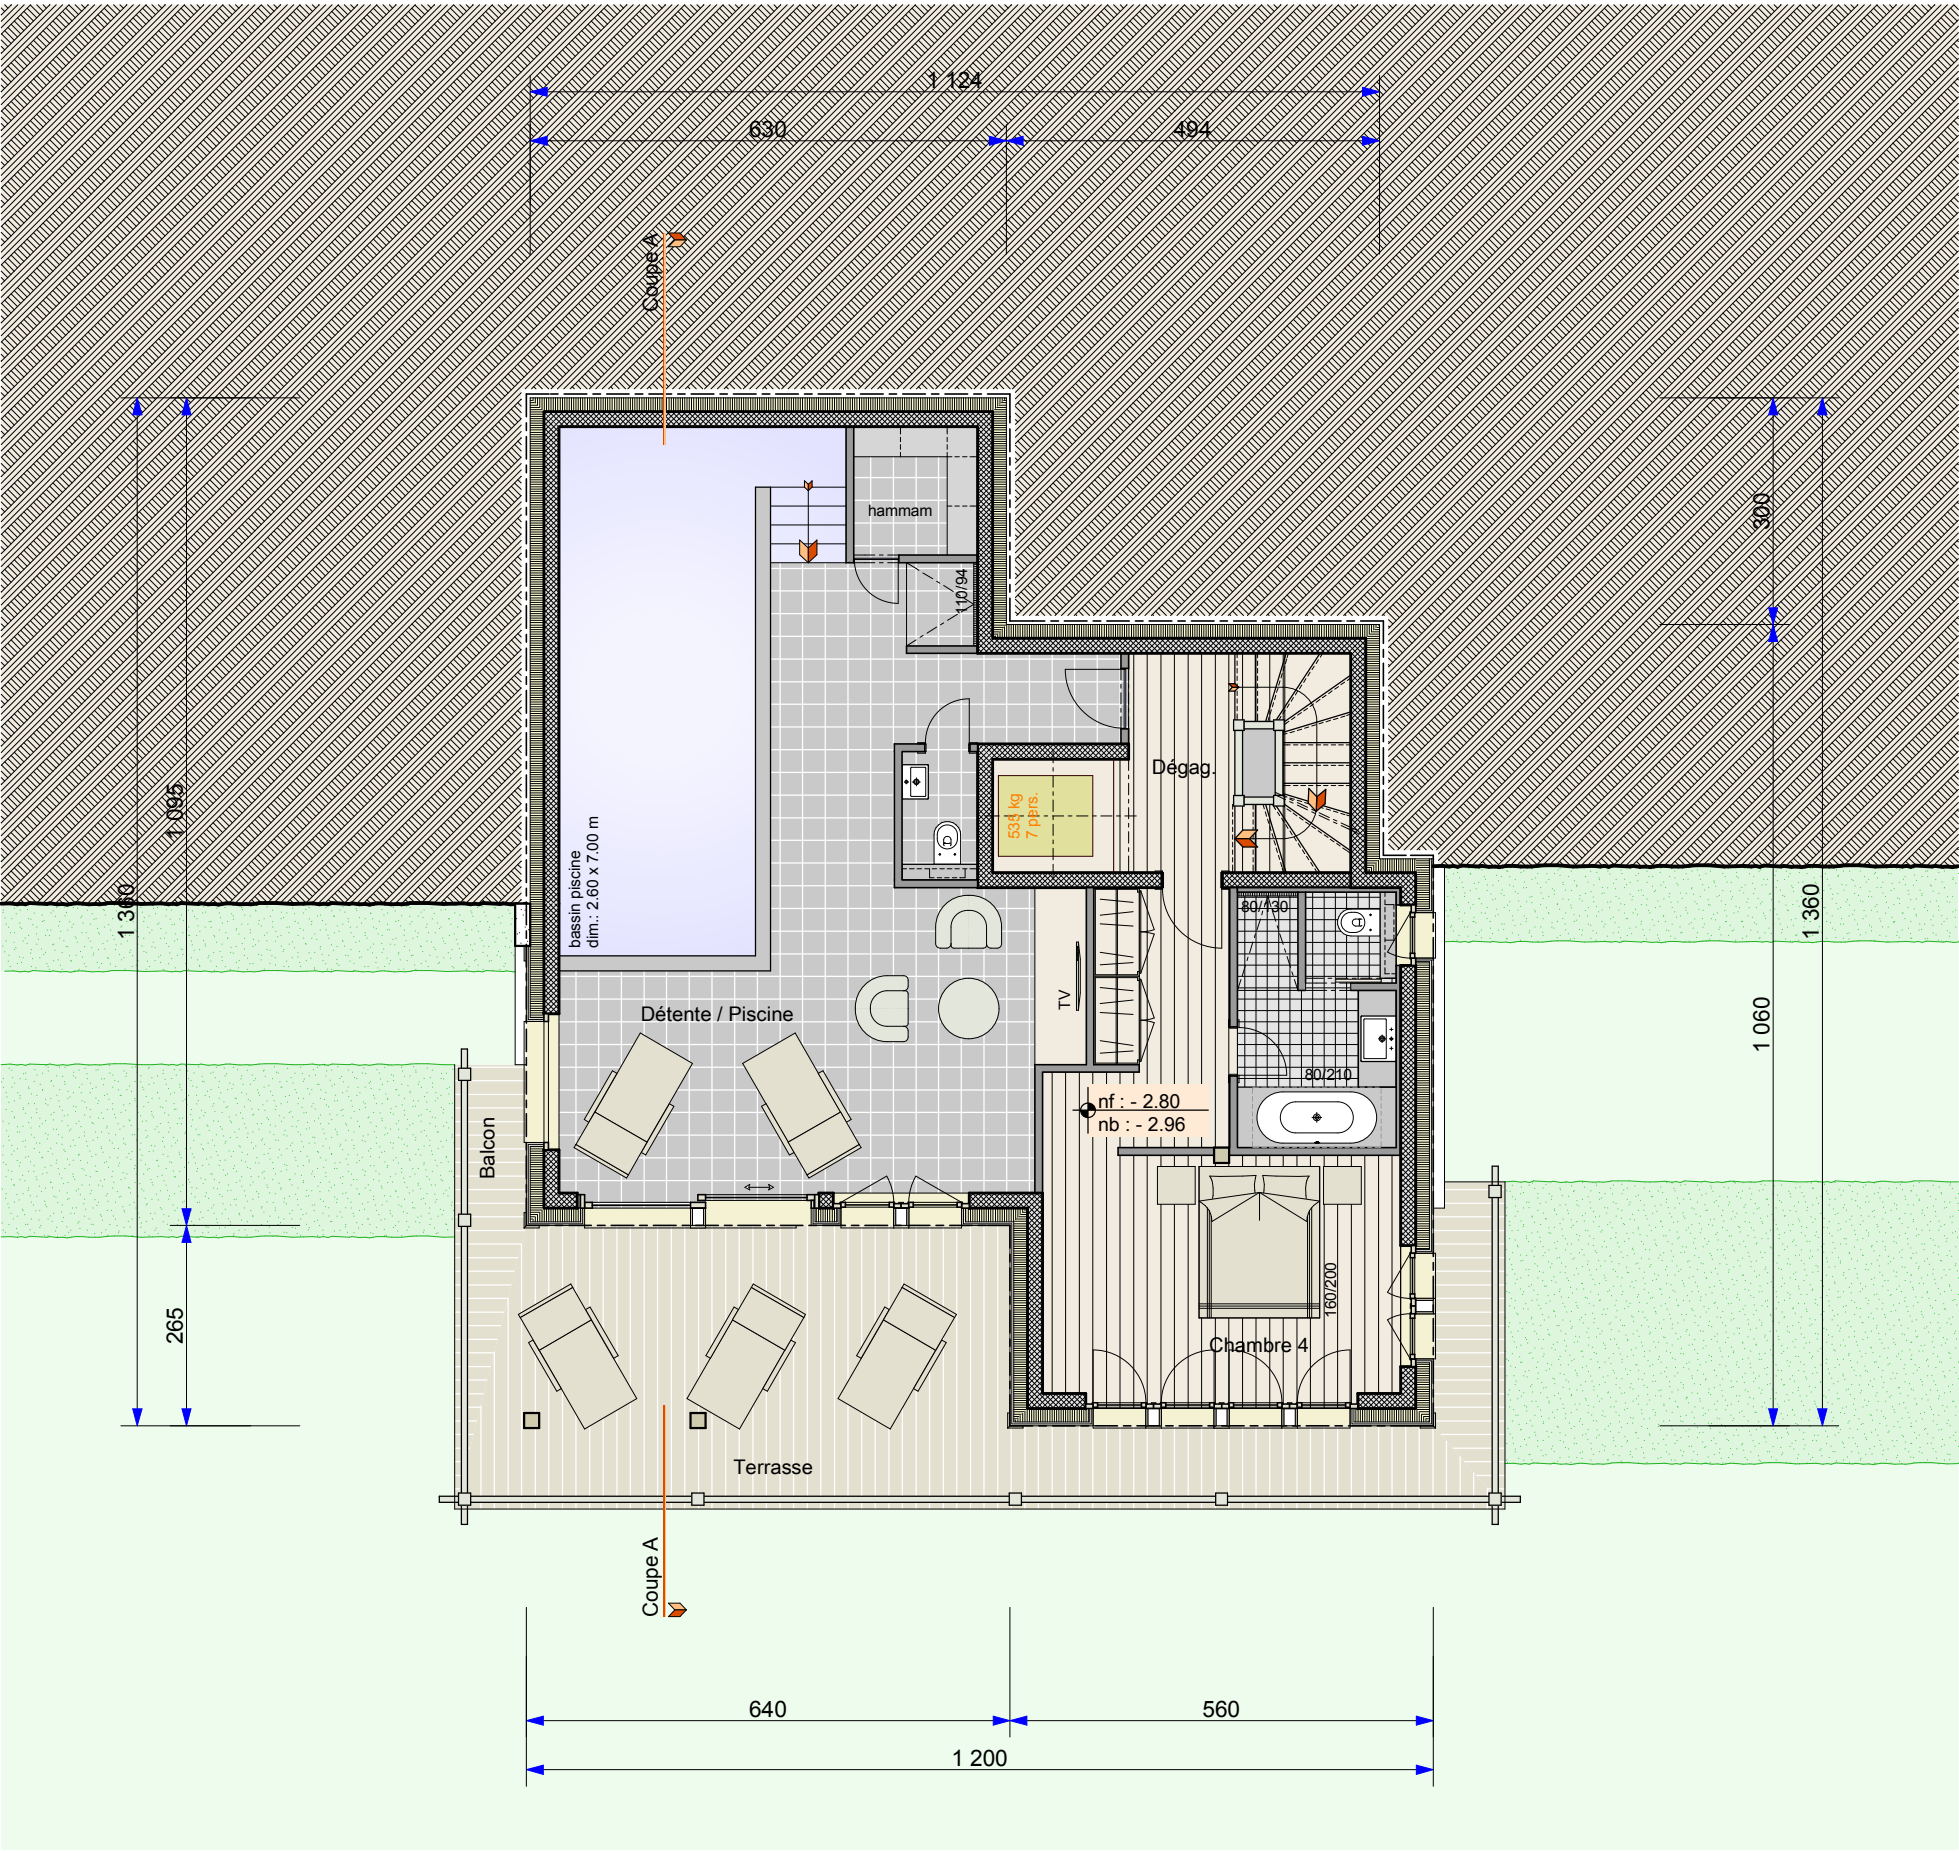


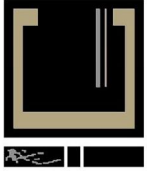

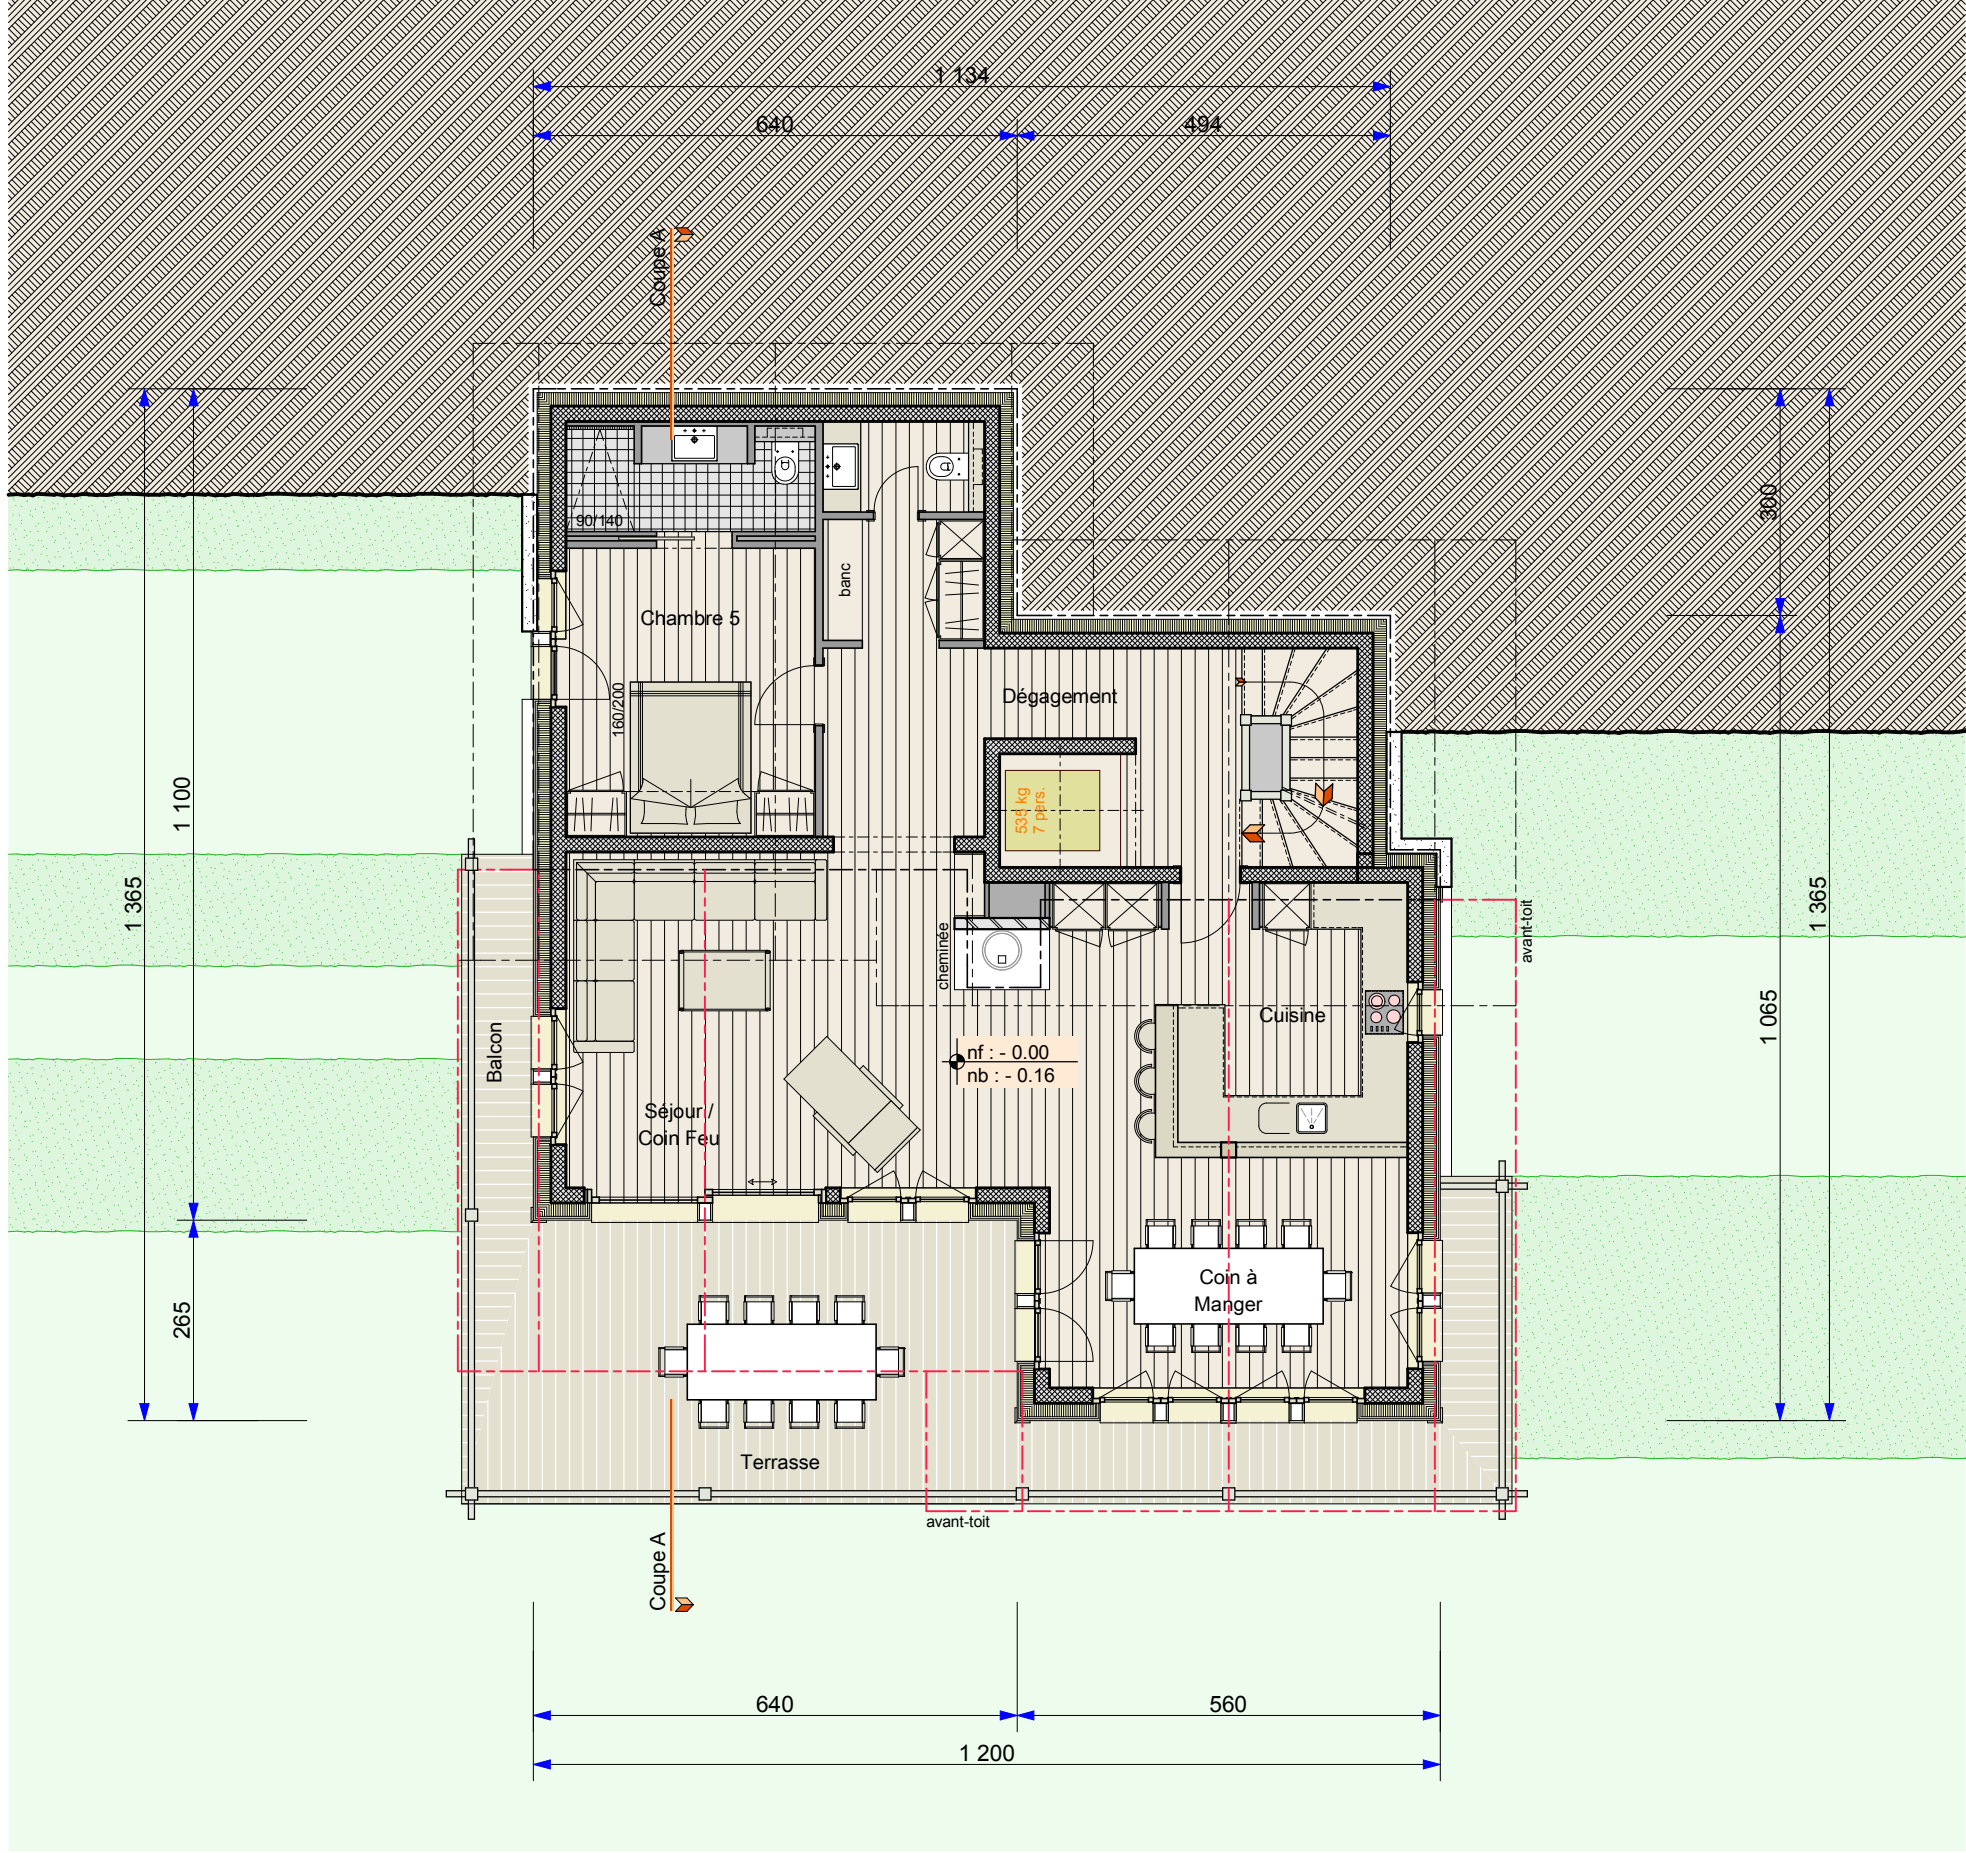

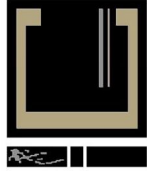

PQ ° LES CHALETs D'ADELAÏDE °
Parcelles n° 552 et 553 à Grimentz


CHALETs H/I/J- PROJET : combles

05.4


Plan N°

369

ECH.: 1/250

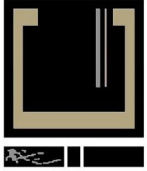

COMINA
GREGOIRE
ARCHITECTE ET S
Rue de la Dent-Blanche 19 CH-1950 Sion

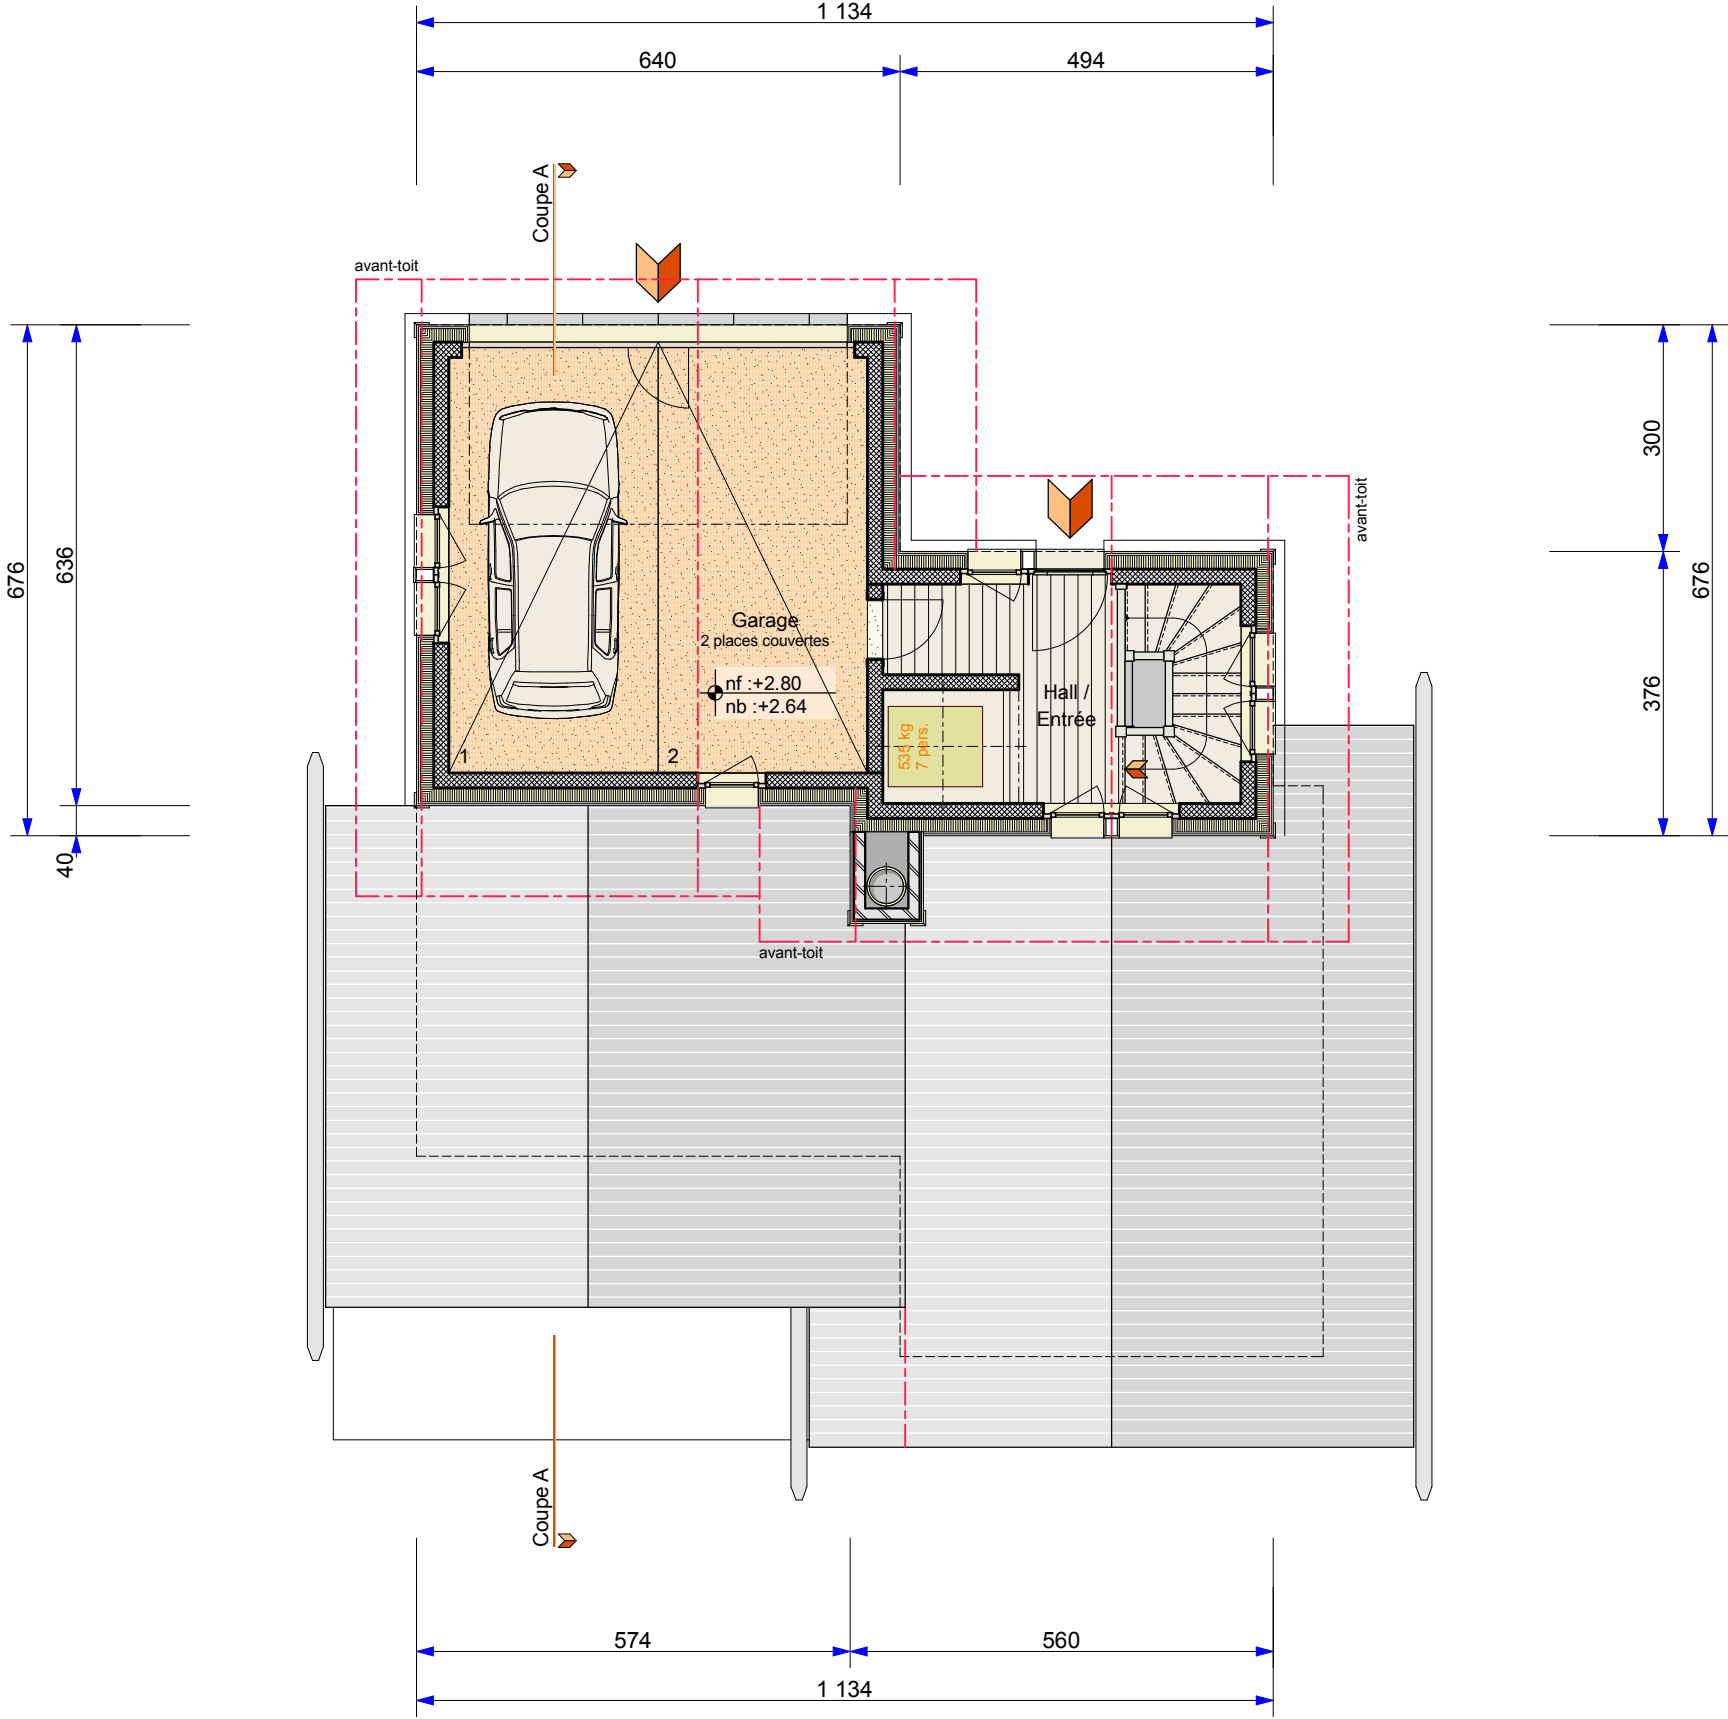

PQ ° LES CHALETs D'ADELAÏDE °
Parcelles n° 552 et 553 à Grimentz

Dossier N°





369

Plan N°

05.5

CHALETs H/I/J- PROJET : façade sud

ECH.: 1/250

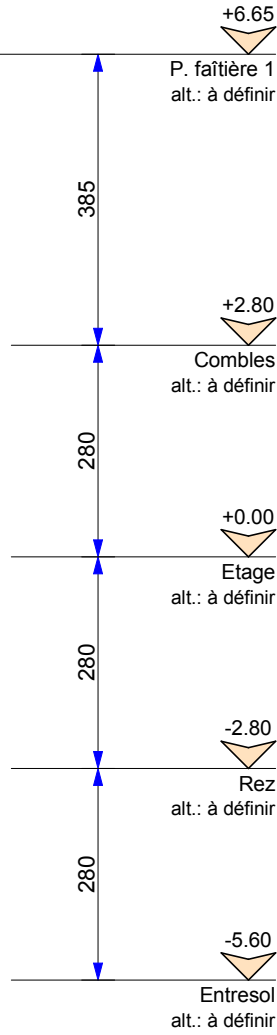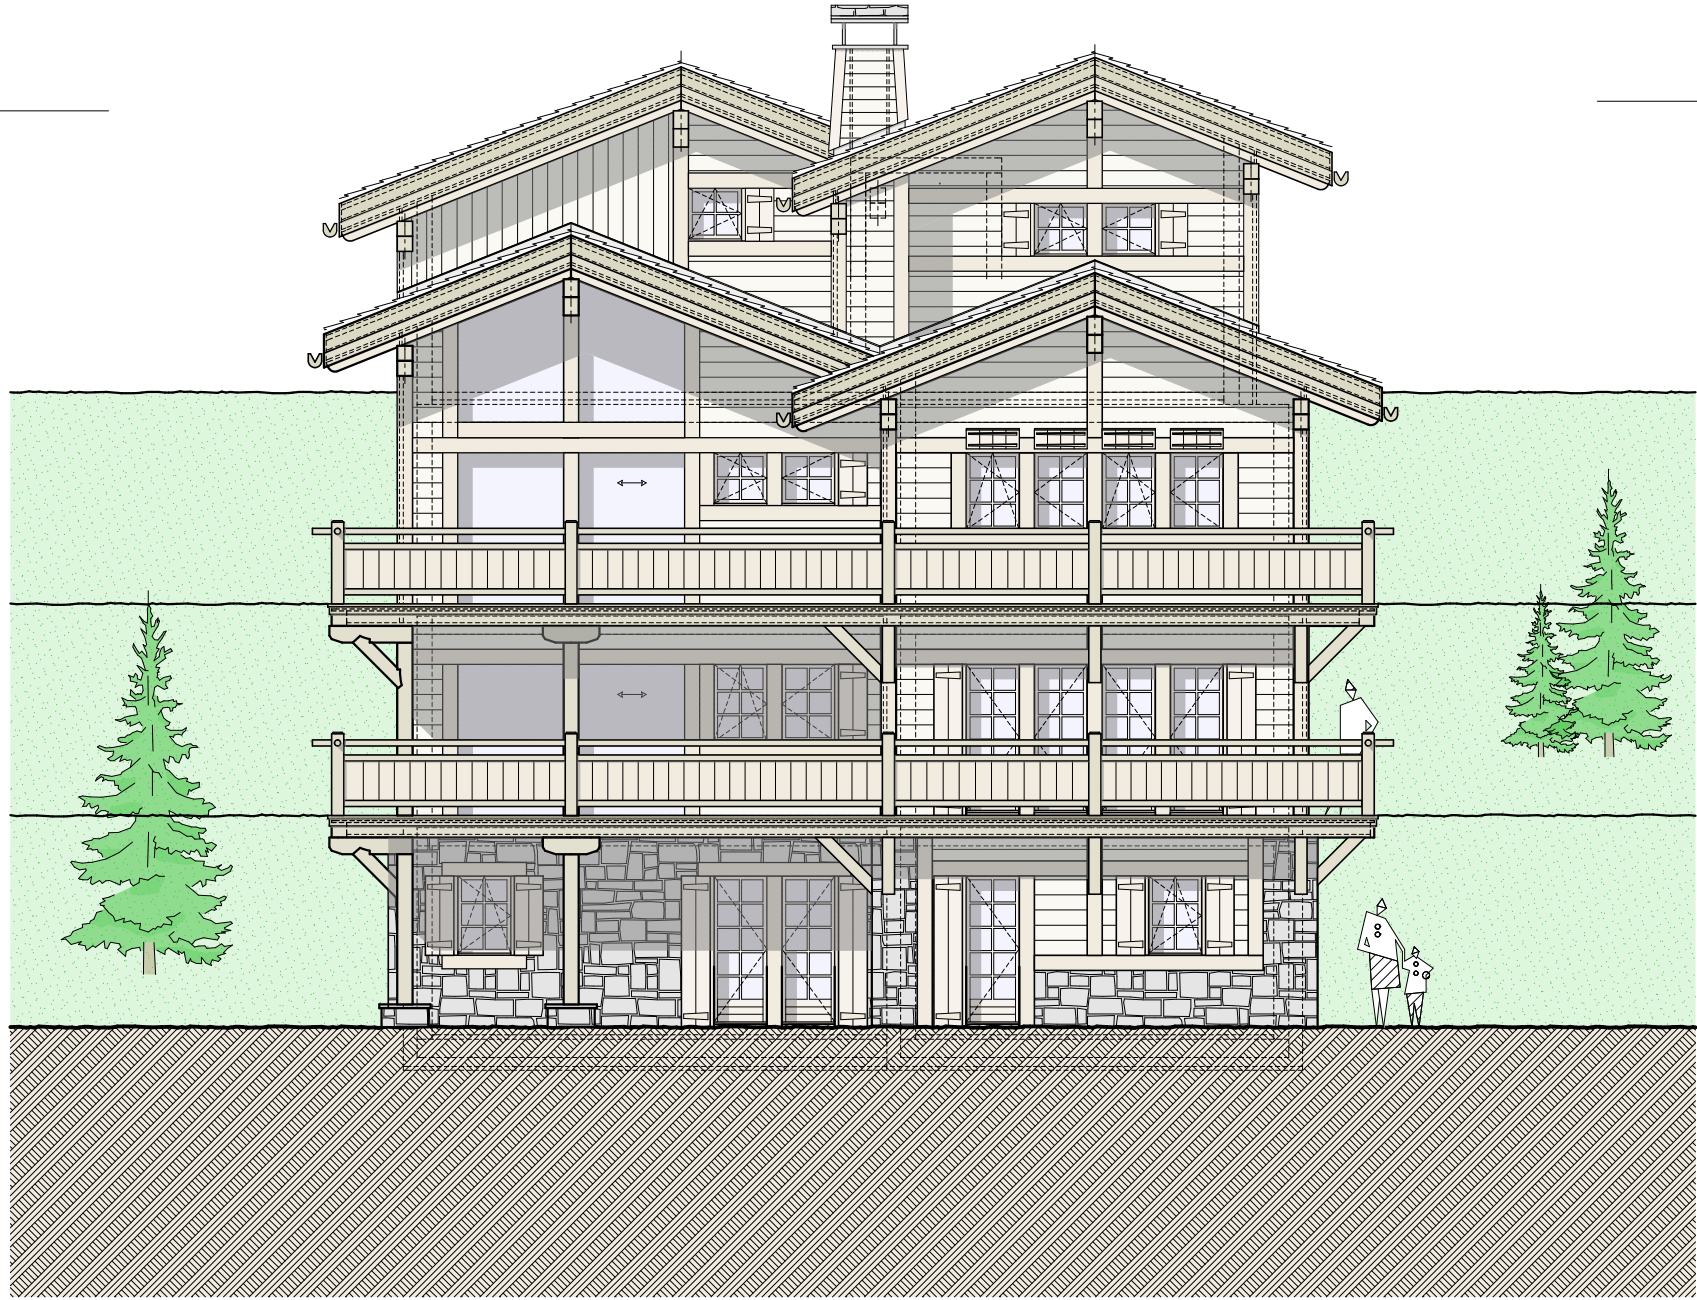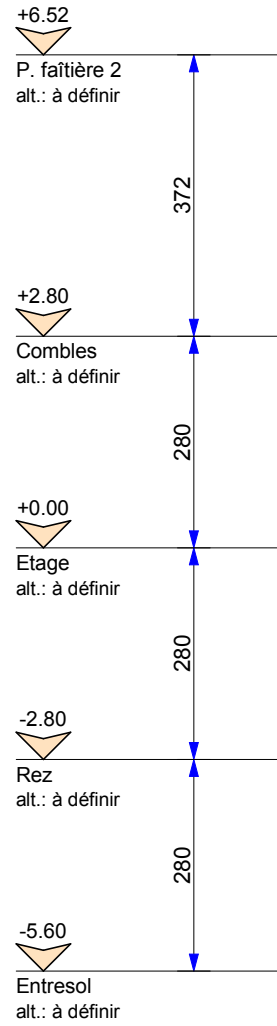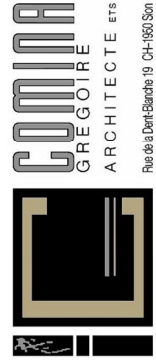

PQ ° LES CHAETS D'ADELAÏDE °
Parcelles n° 552 et 553 à Grimentz

Dossier N°

369


Plan N°

05.6




CHAETS H/I/J- PROJET : façade est

ECH.:

1/250

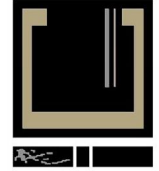

COMINA
GREGOIRE
ARCHITECTE
Rue de la Dent-Blanche 19 CH-1950 Sion

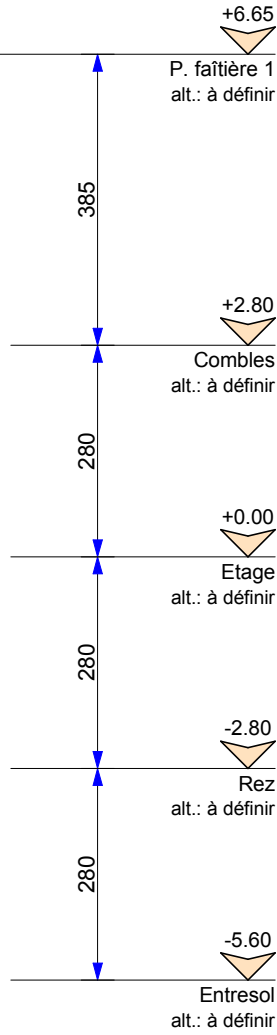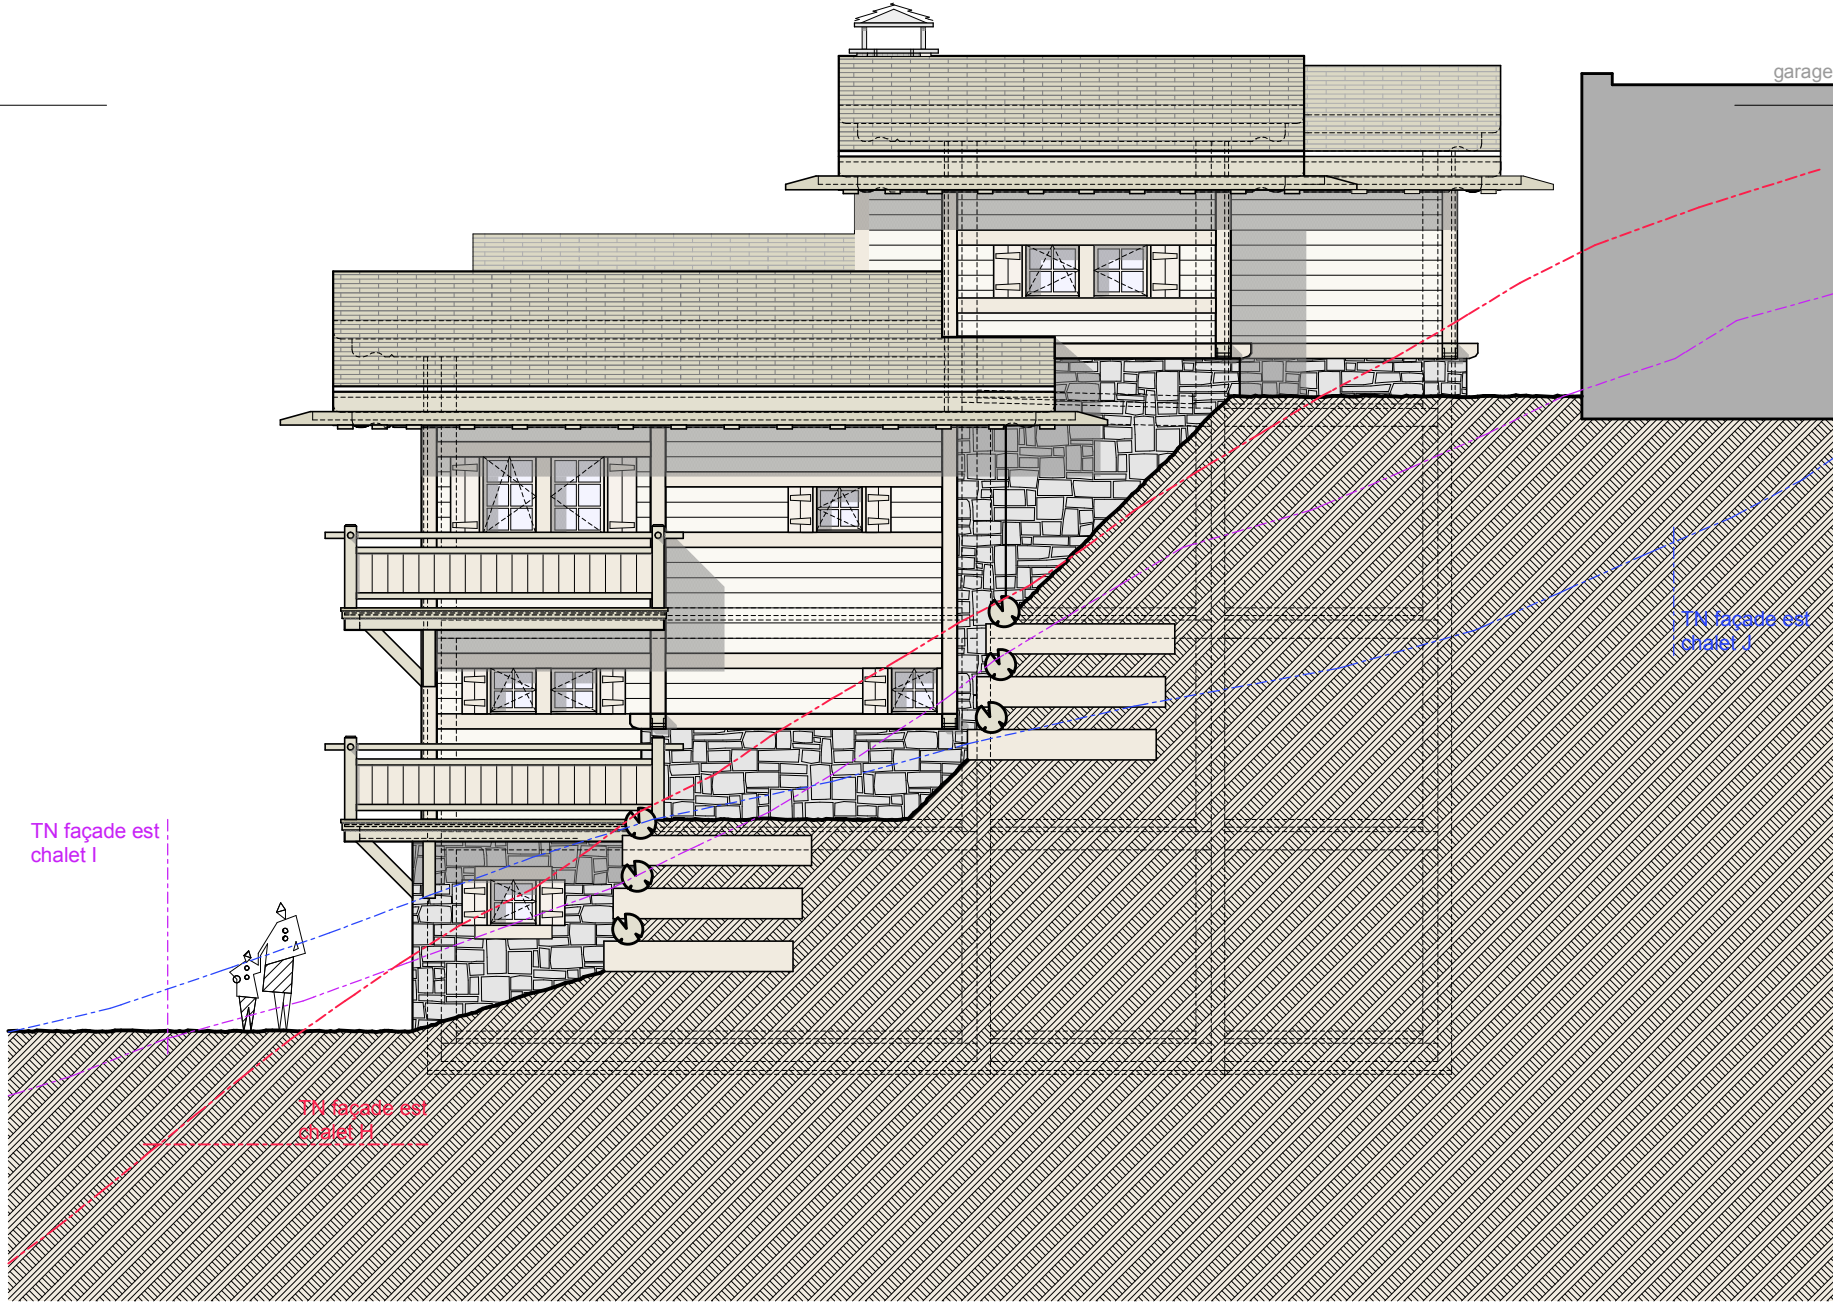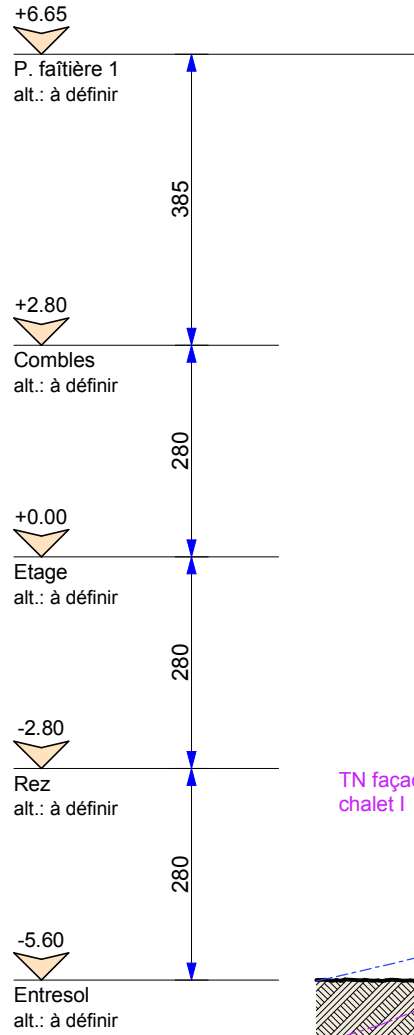

PQ ° LES CHALETs D'ADELAÏDE °
Parcelles n° 552 et 553 à Grimentz

Dossier N°
369

Plan N°
05.7

CHALETs H///J- PROJET : façade nord

ECH.: 1/250

