

CONSTRUCTION DE 2 IMMEUBLES SUR LA PARCELLE N° 602 À GRIMENTZ

Dossier N° **381** Plan N° **04.1**

SOUS-SOL -2

ECH.: 1/150




CONSTRUCTION DE 2 IMMEUBLES SUR LA PARCELLE N° 602 À GRIMENTZ


Dossier N° 381 Plan N° 04.2

SOUS-SOL - 1

ECH.: 1/150

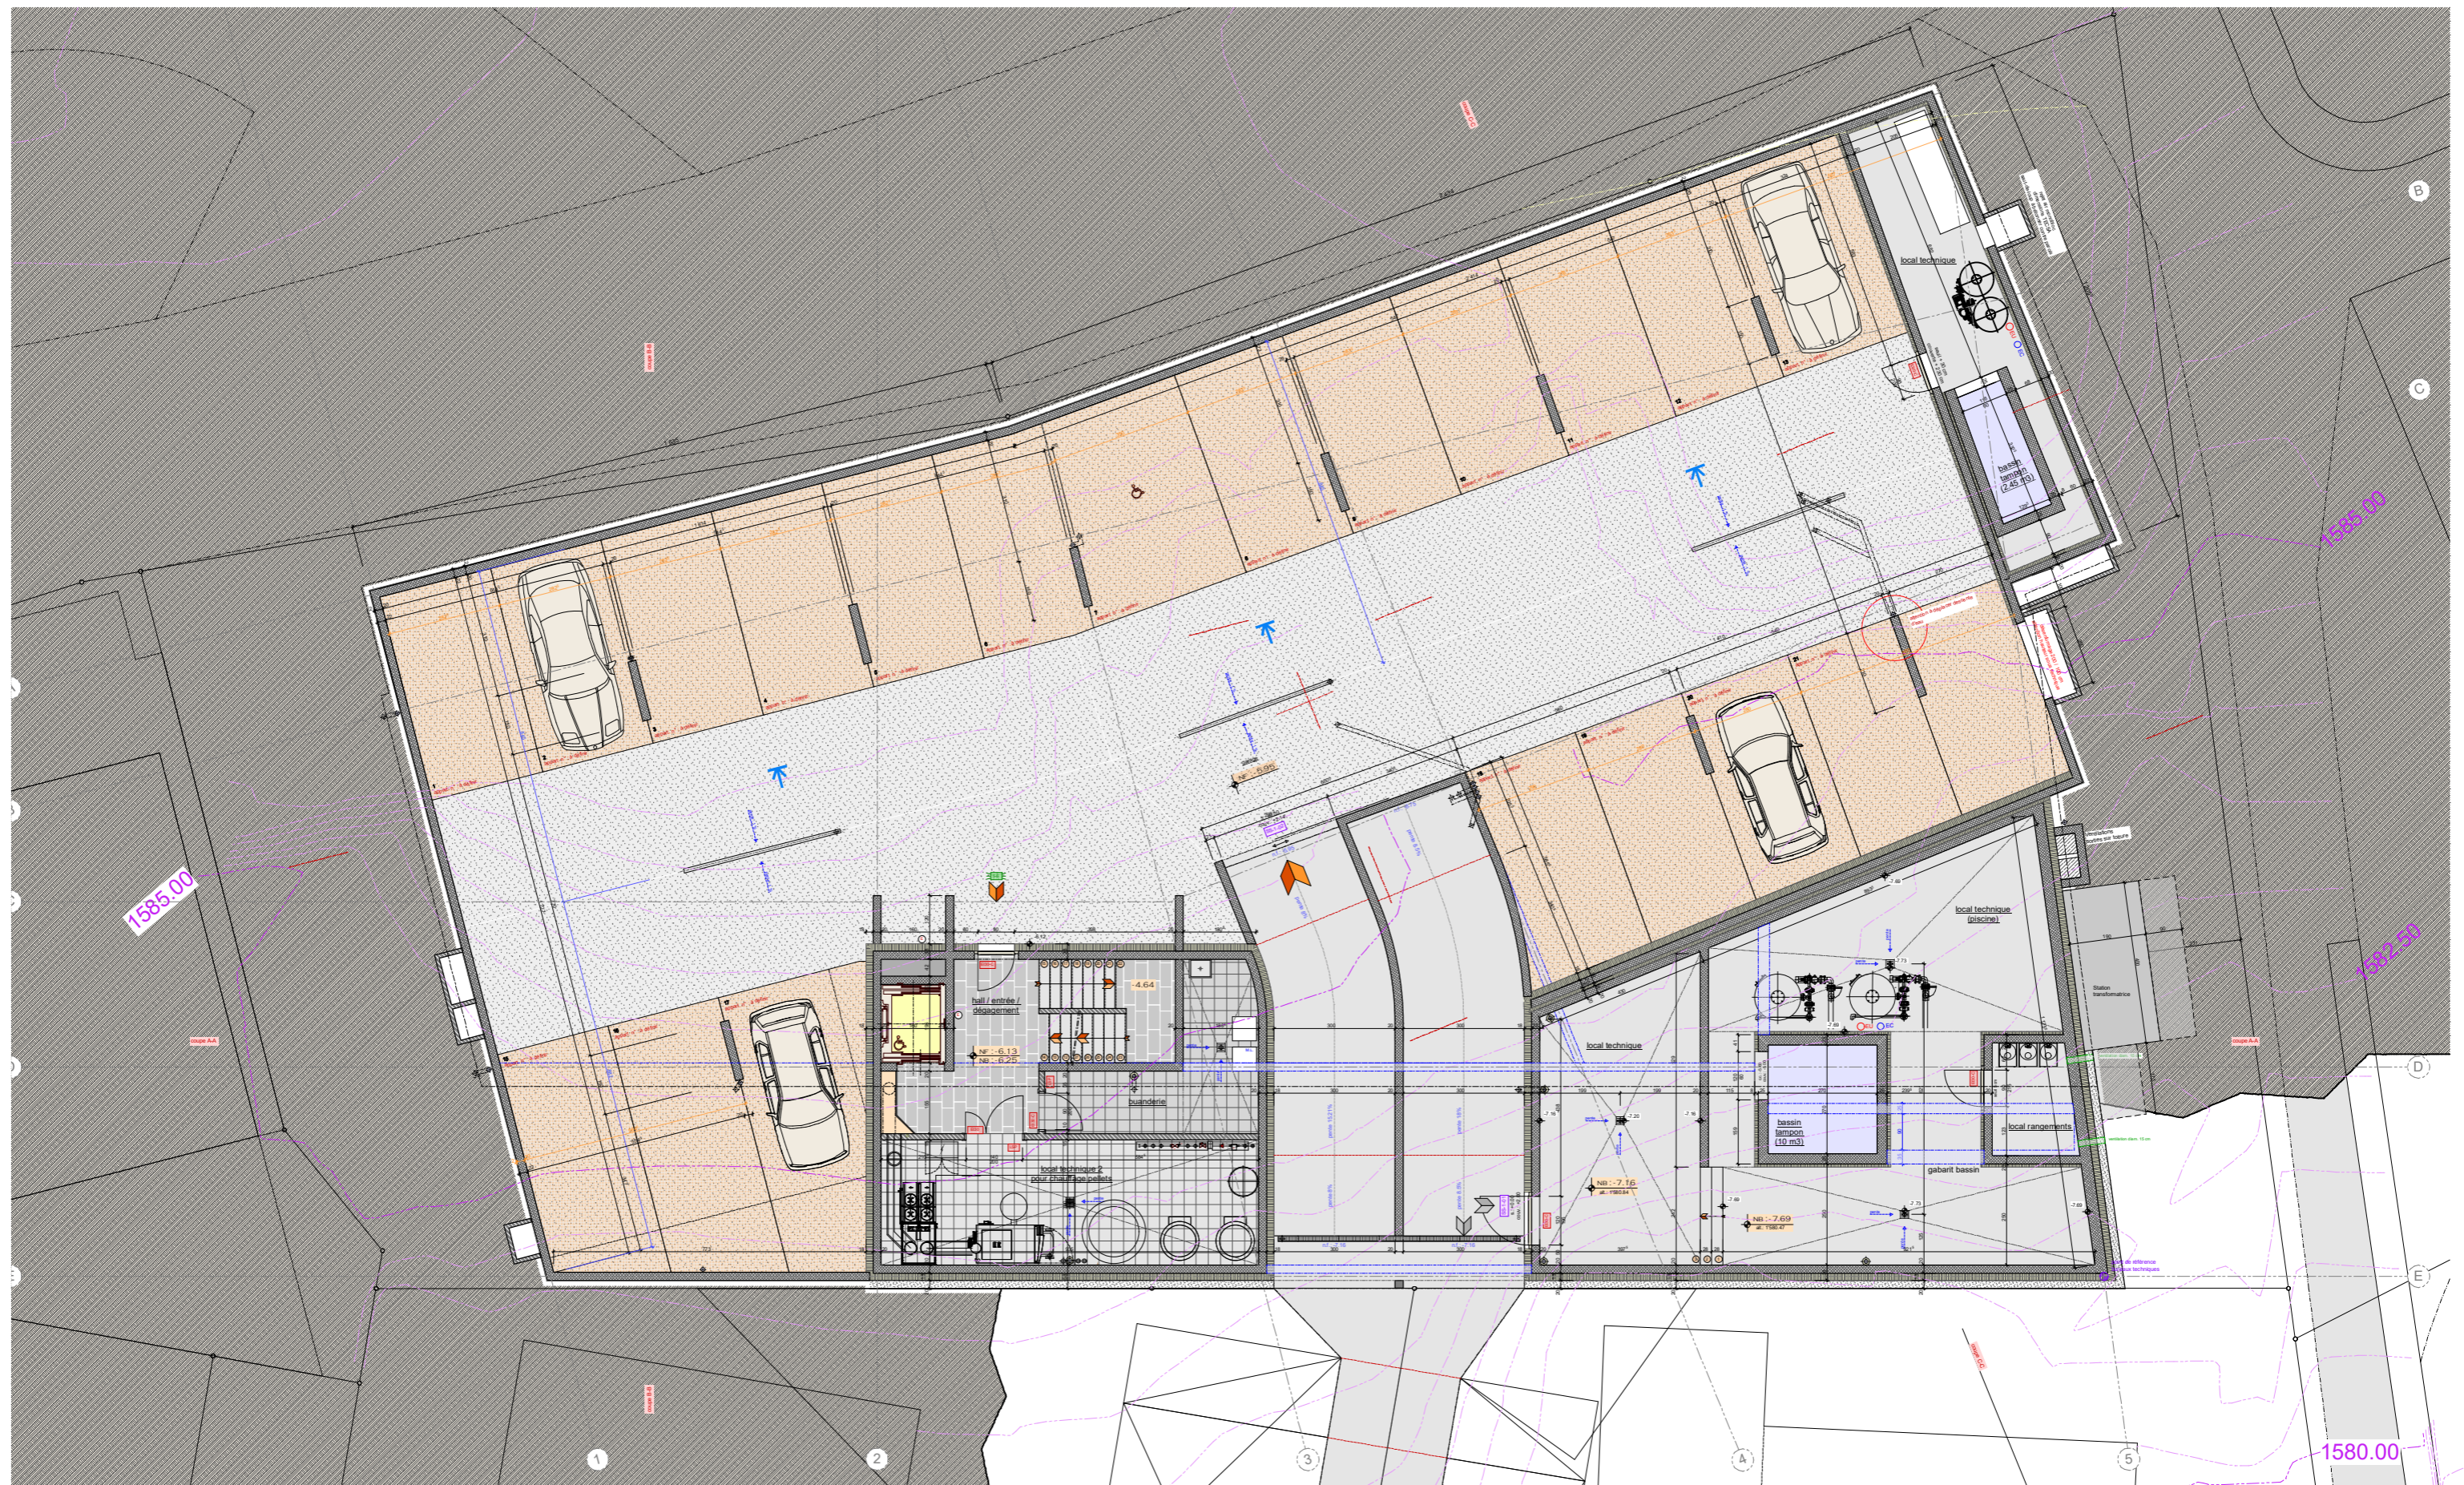

CONSTRUCTION DE 2 IMMEUBLES SUR LA PARCELLE N° 602 À GRIMENTZ

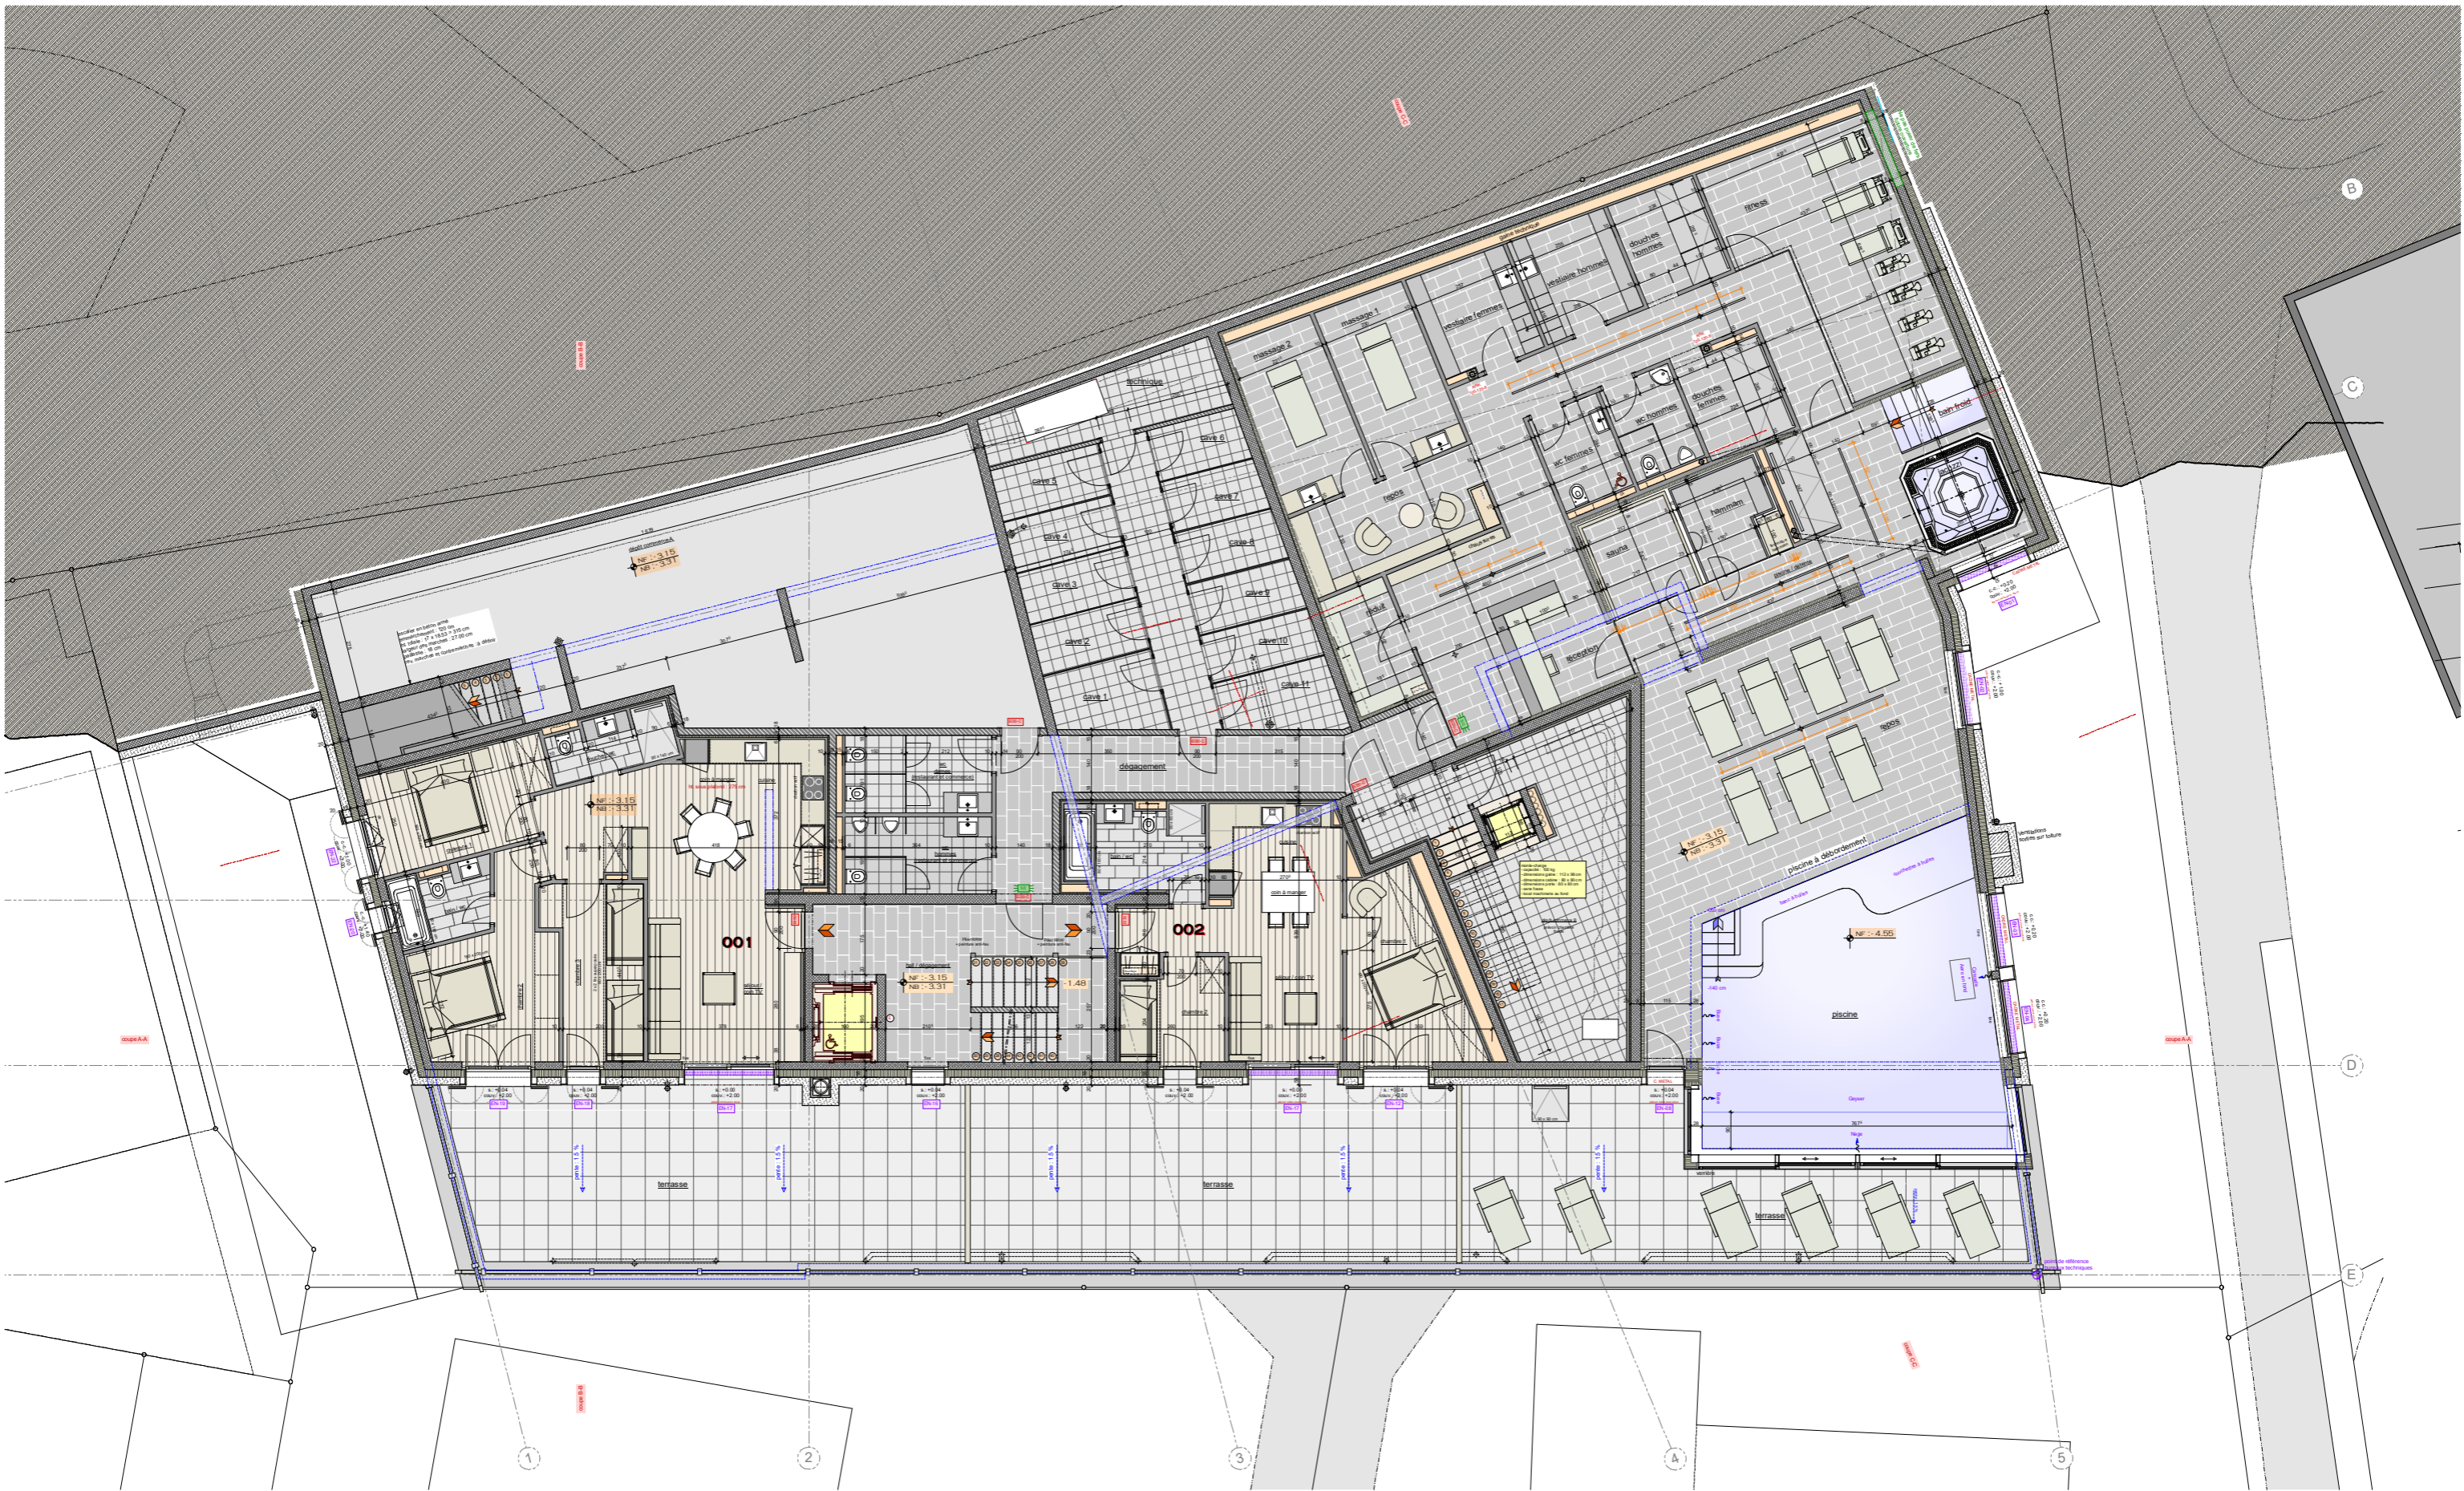


CONSTRUCTION DE 2 IMMEUBLES SUR LA PARCELLE N° 602 À GRIMENTZ

Dossier N° 381 Plan N° 04.4

REZ-DE-CHAUSSEE

ECH.: 1/150

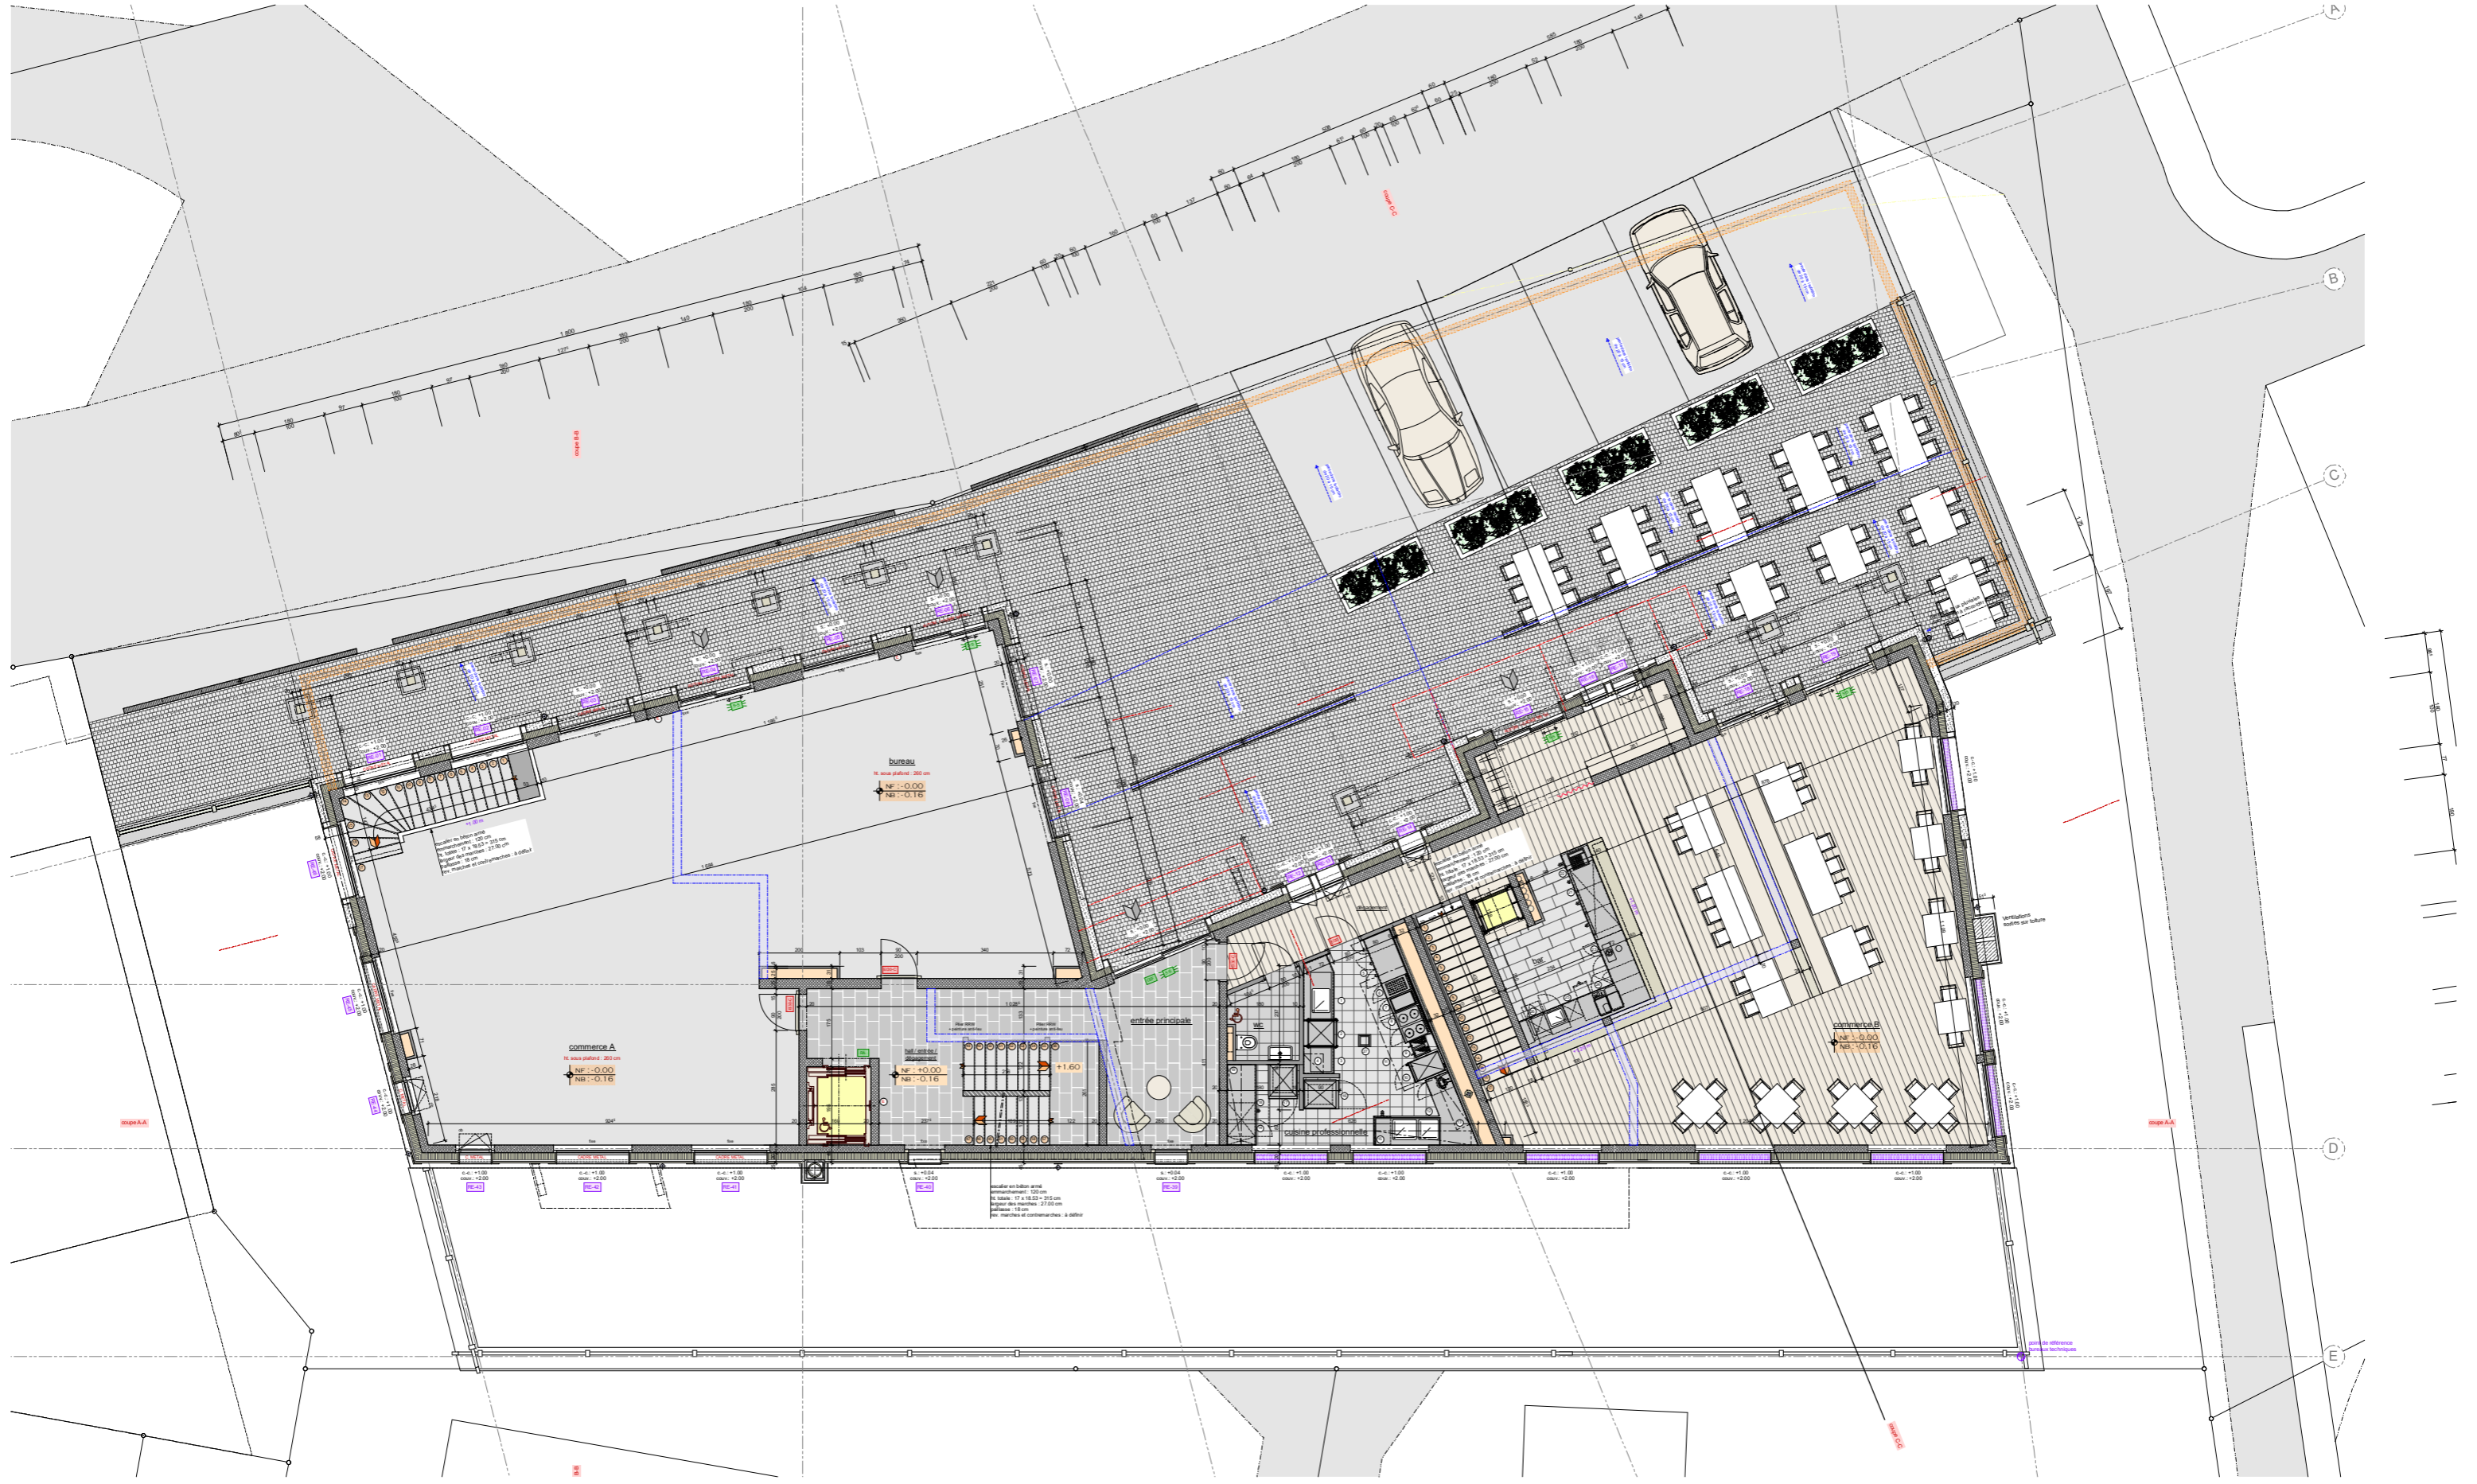

CONSTRUCTION DE 2 IMMEUBLES SUR LA PARCELLE N° 602 À GRIMENTZ

Dossier N° **381** Plan N° **04.5**

1ER ETAGE

ECH.: **1/150**



CONSTRUCTION DE 2 IMMEUBLES SUR LA PARCELLE N° 602 À GRIMENTZ



CONSTRUCTION DE 2 IMMEUBLES SUR LA PARCELLE N° 602 À GRIMENTZ



CONSTRUCTION DE 2 IMMEUBLES SUR LA PARCELLE N° 602 À GRIMENTZ

Dossier N° **381** Plan N° **04.8**

GALERIE

ECH.: 1/150

