


PQ ° LES CHALET'S D'ADELAÏDE °
Parcelle n° 1'693 à Grimentz

Dossier N° **369** Plan N° **11.2.3**

CHALET C - Cuisine variante 2

ECH.: 1/50

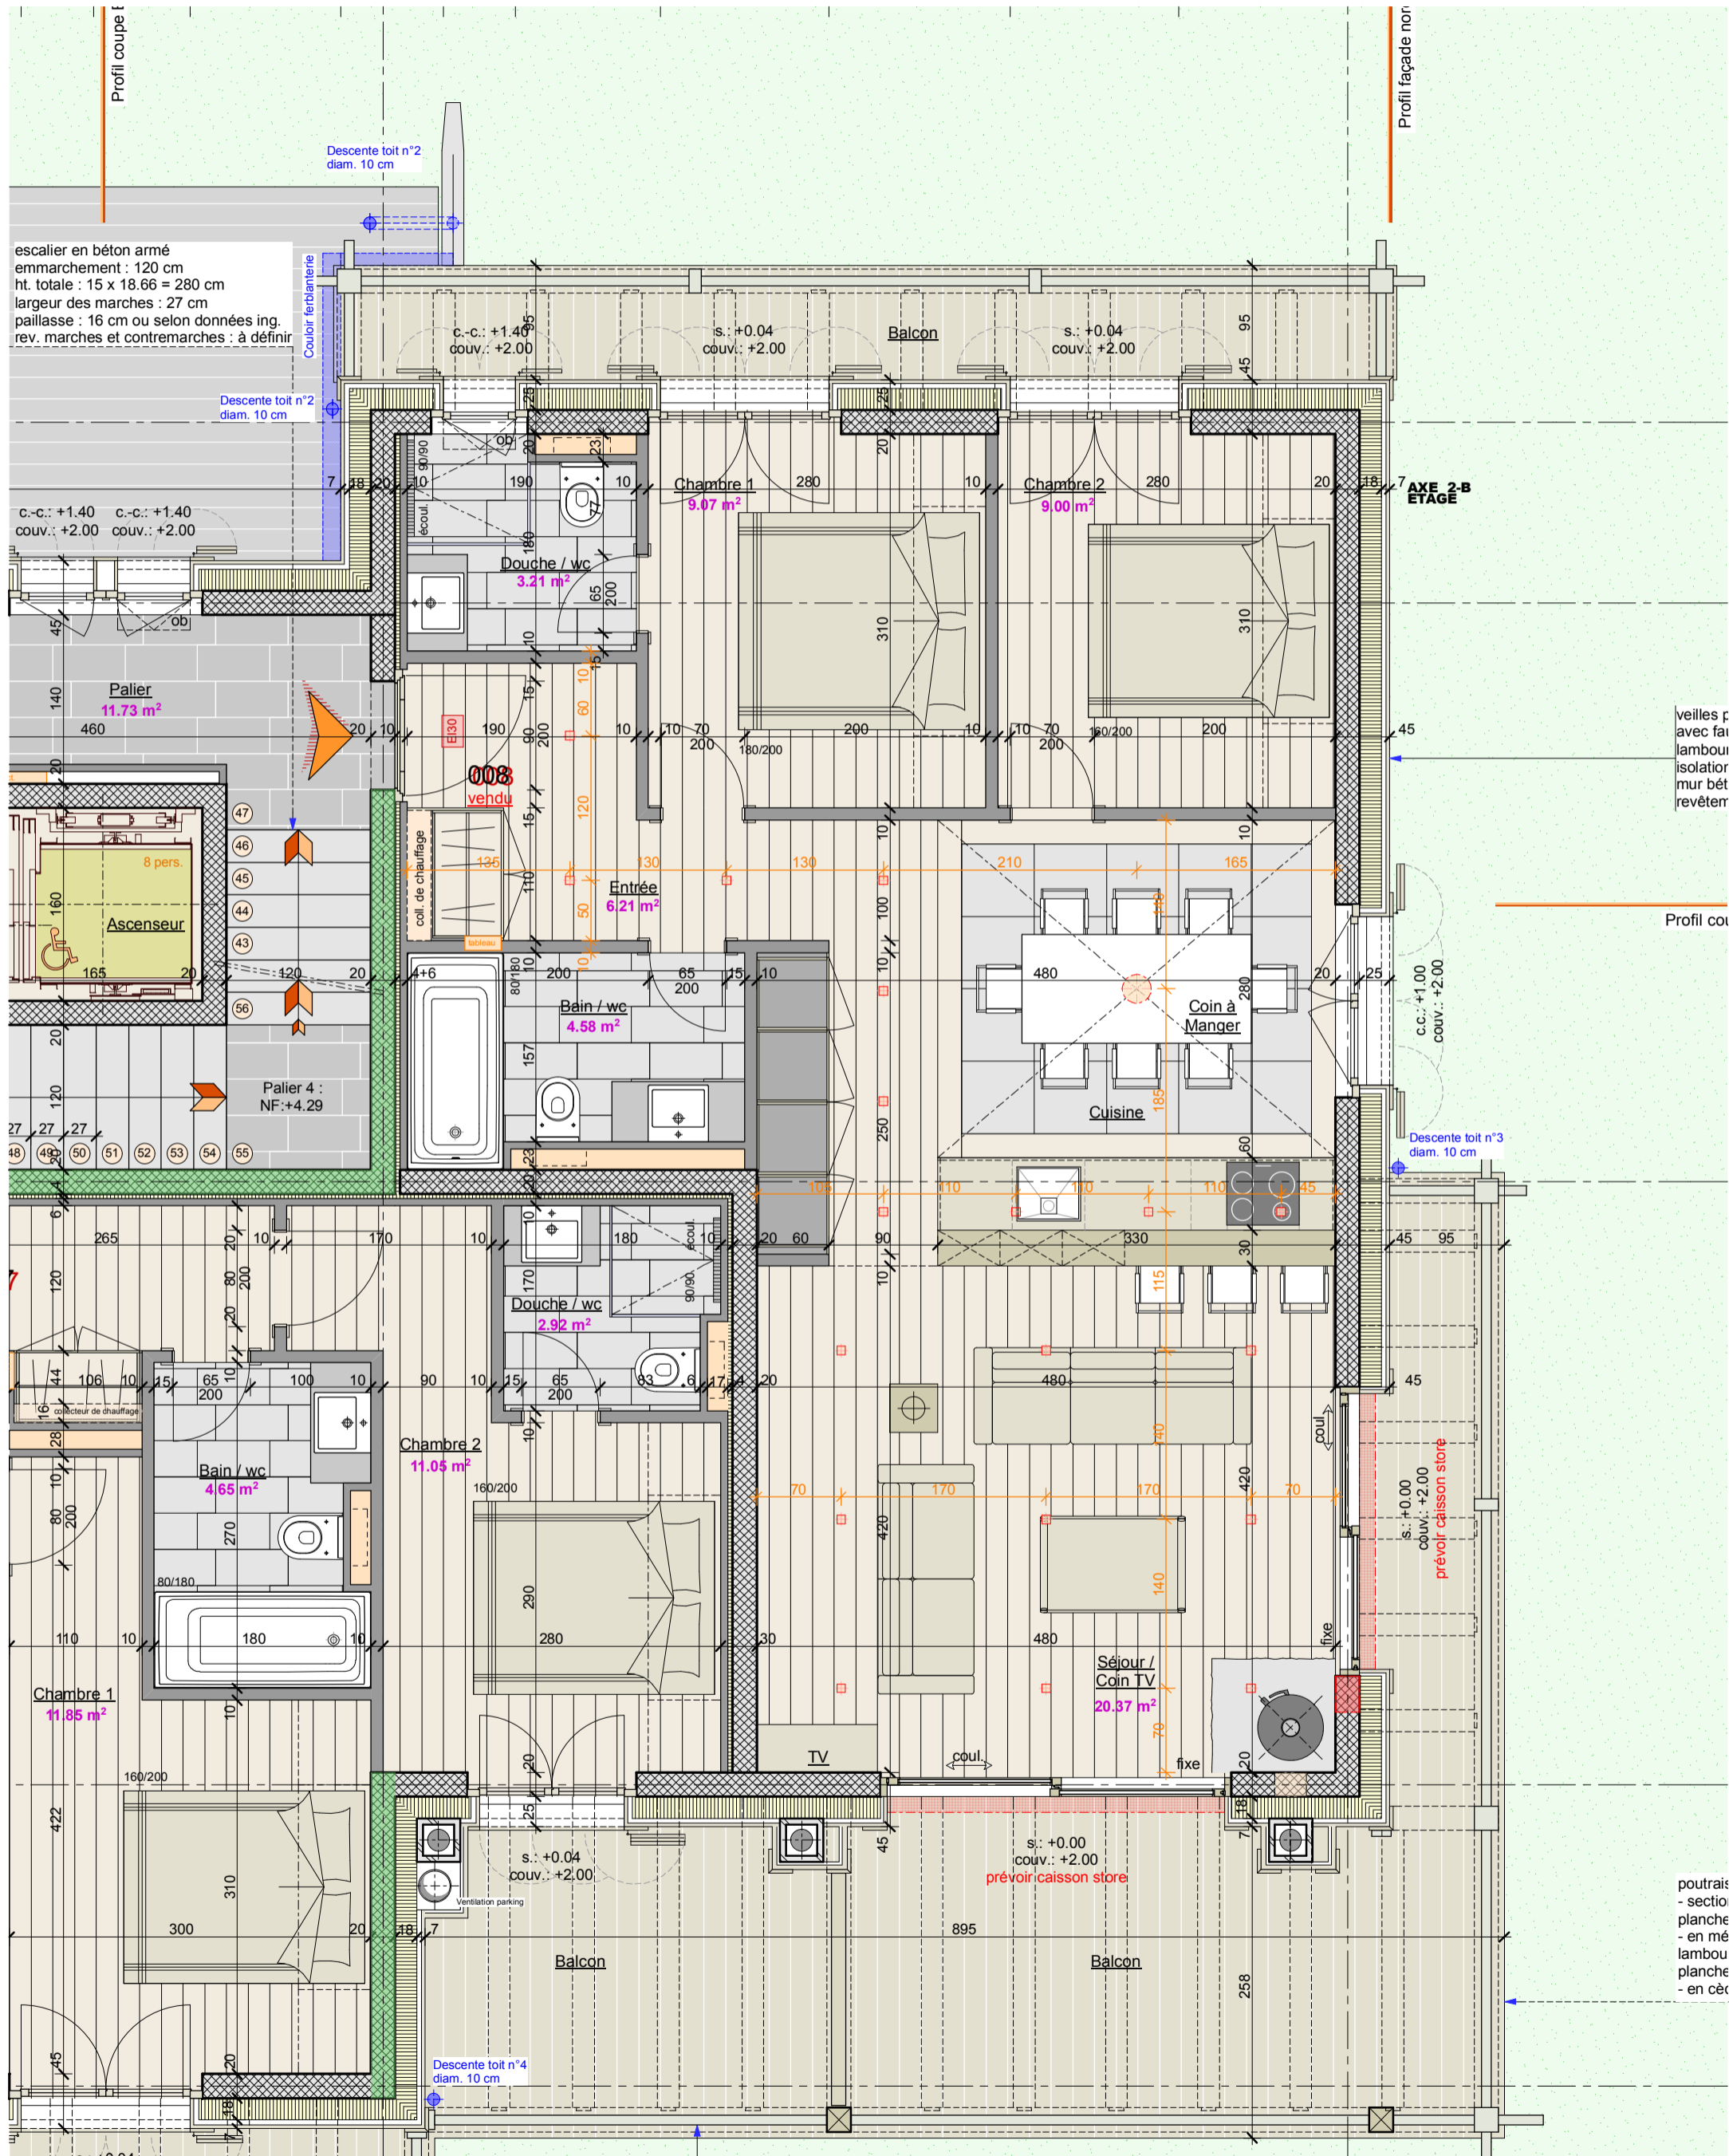

veilles p.
avec fai
lambou
isolati
mur bét
revêtem

Profil cou

poutrais
- sectio
- planche
- en mé
- lambou
- planche
- en cè