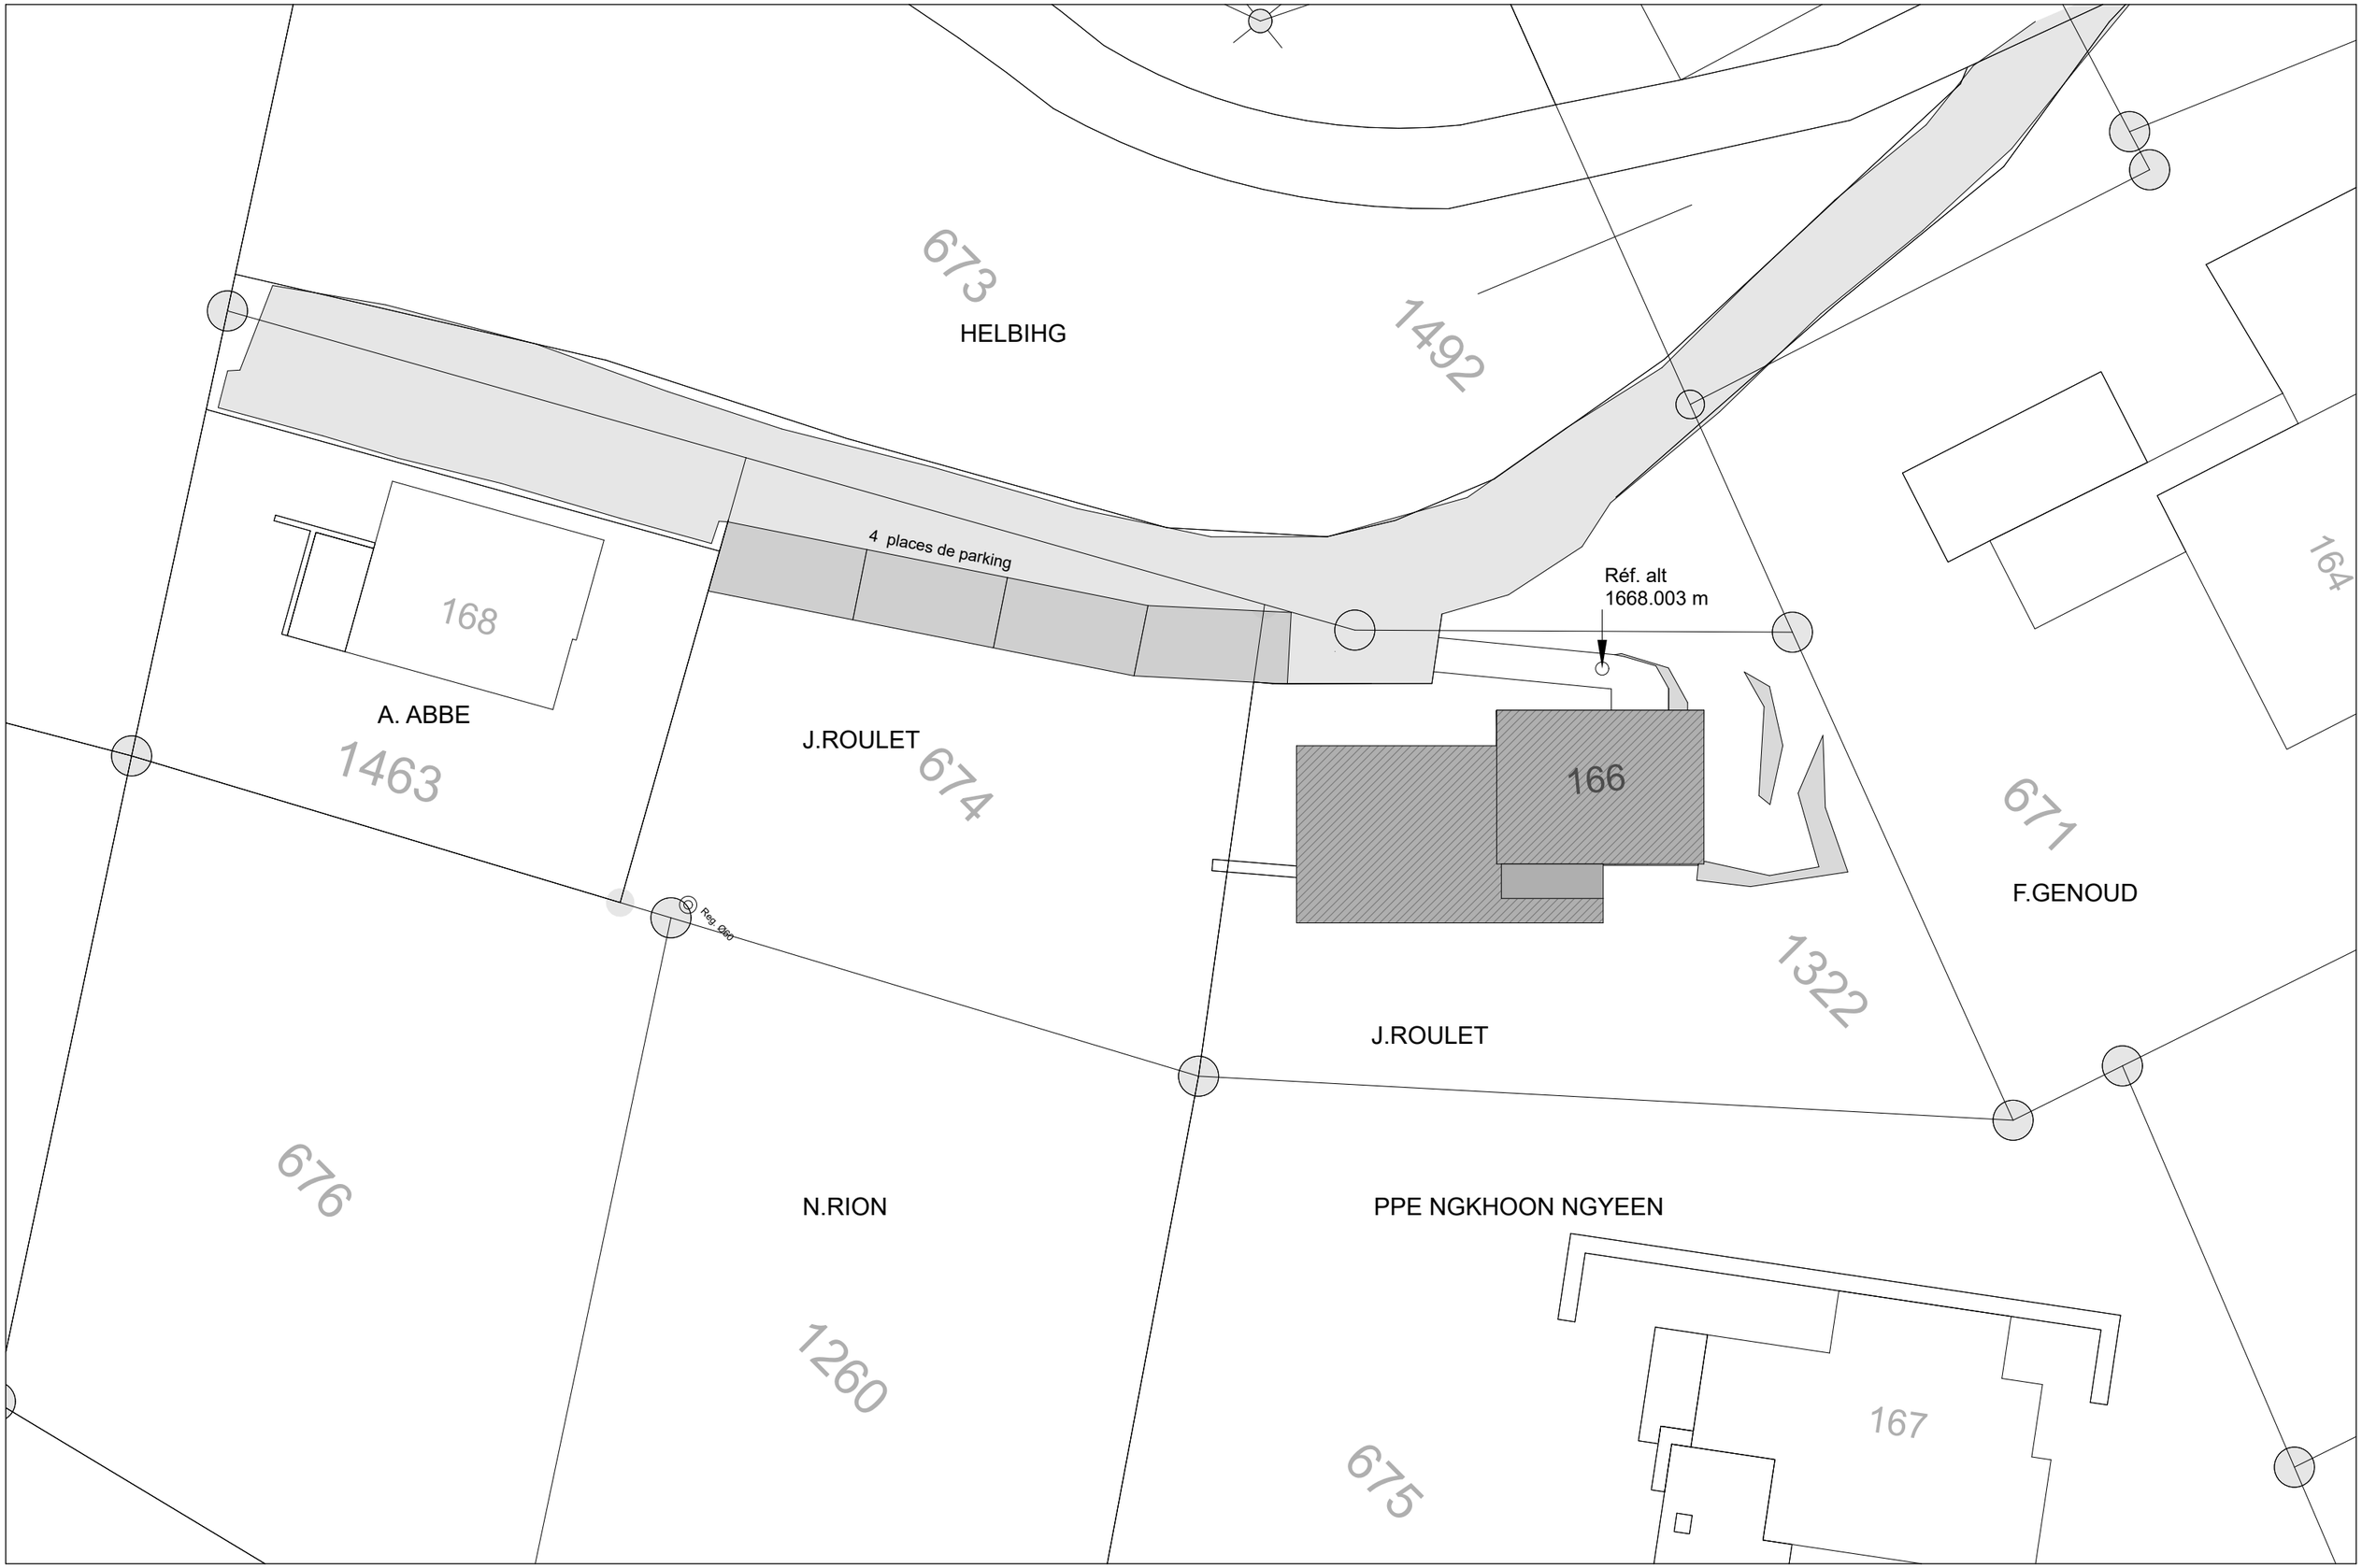

PLAN CADASTRE 1:200

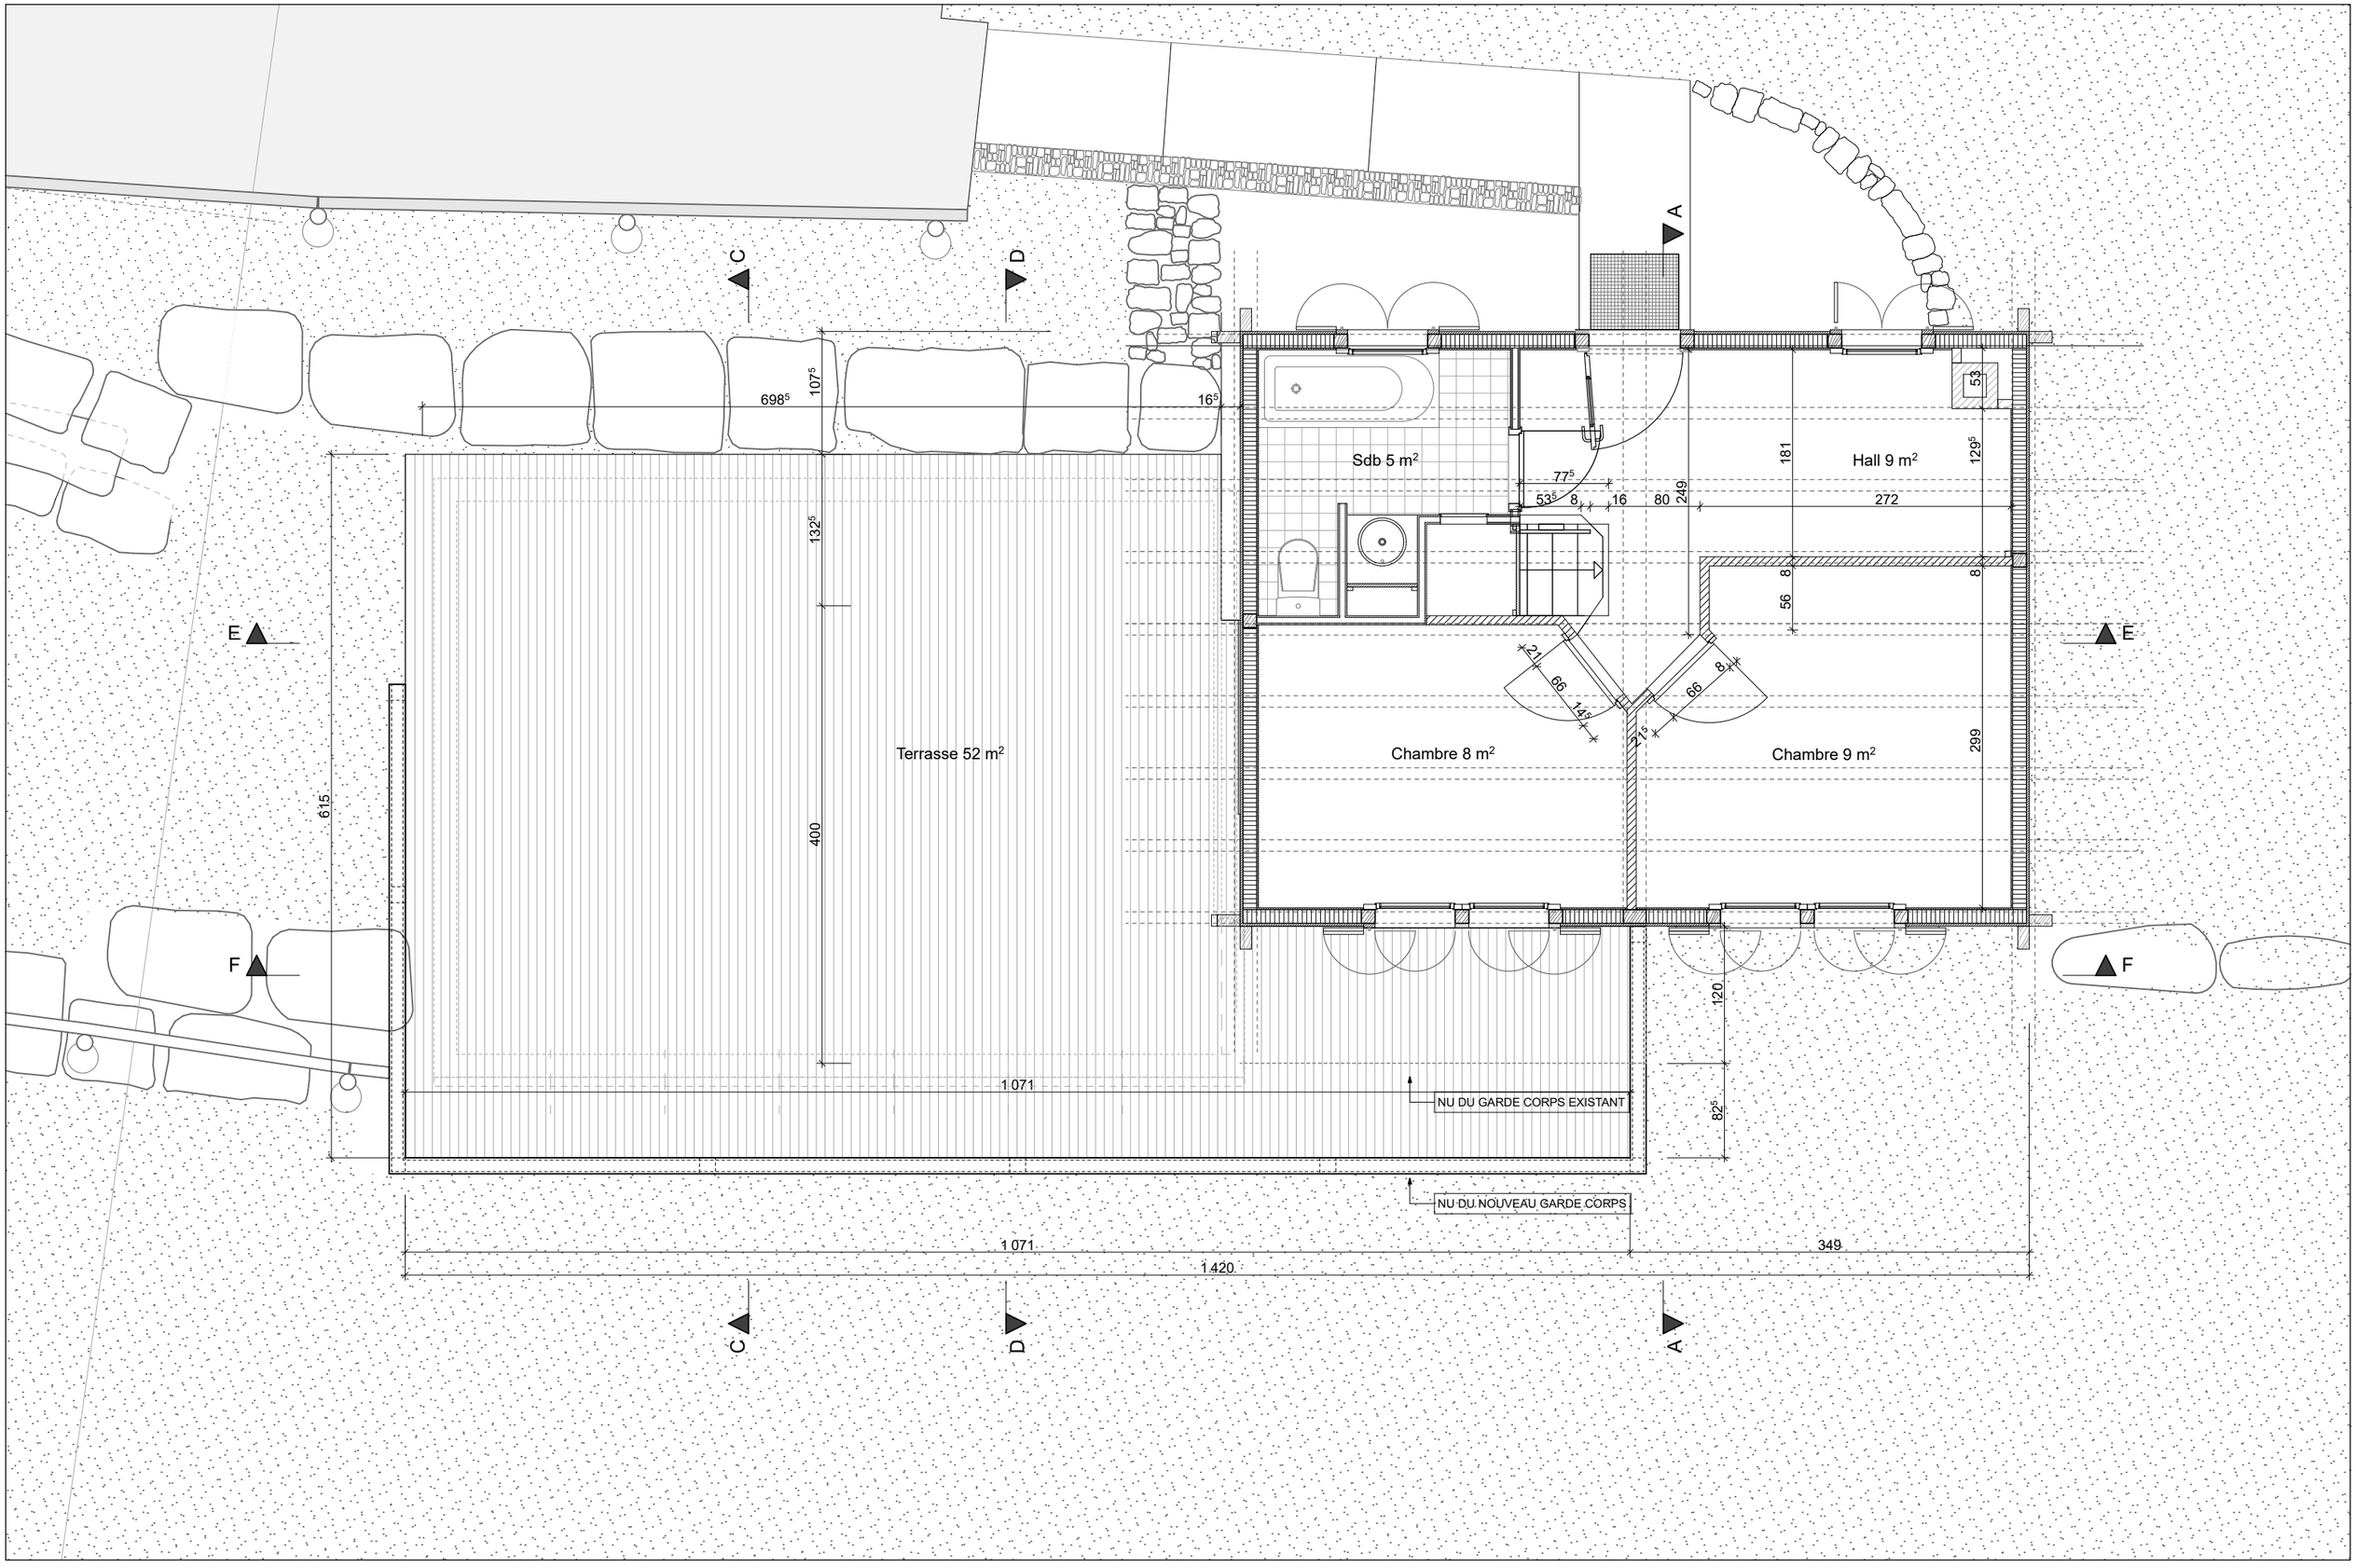

PLAN

REZ SUPERIEUR 31 m²

1:50

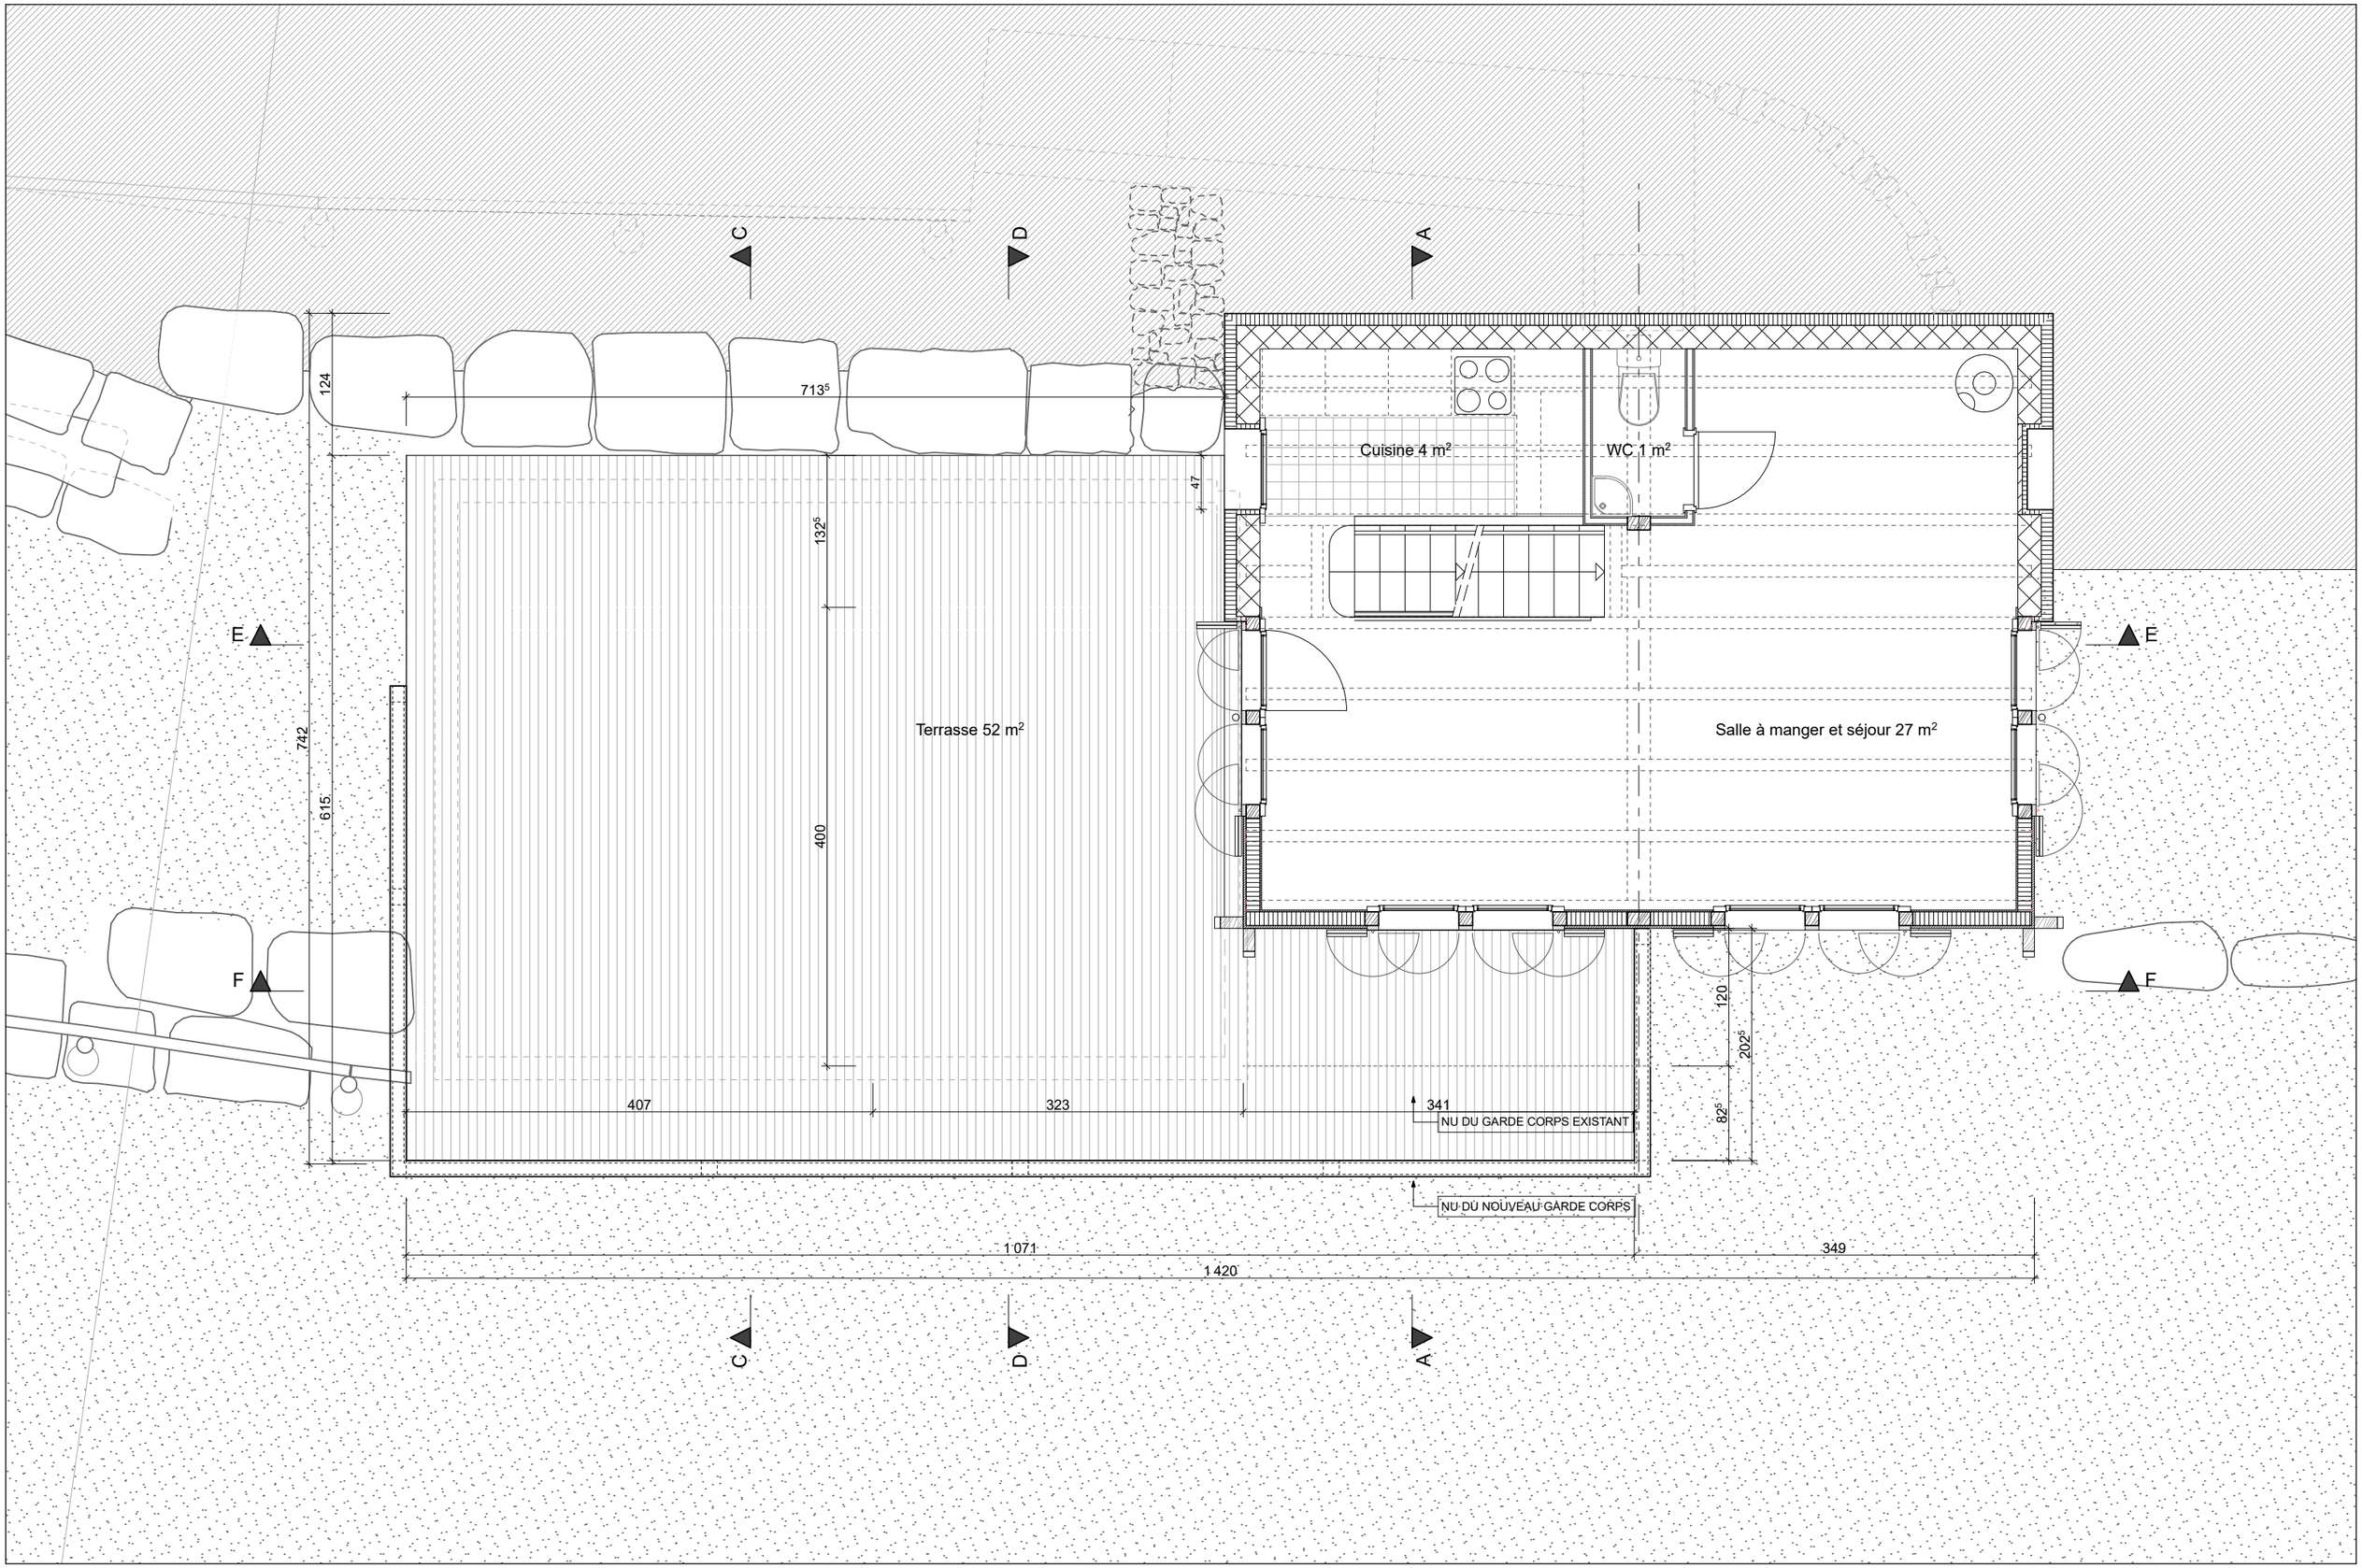

PLAN

REZ-DE-CHAUSSEE 32 m²

1:50

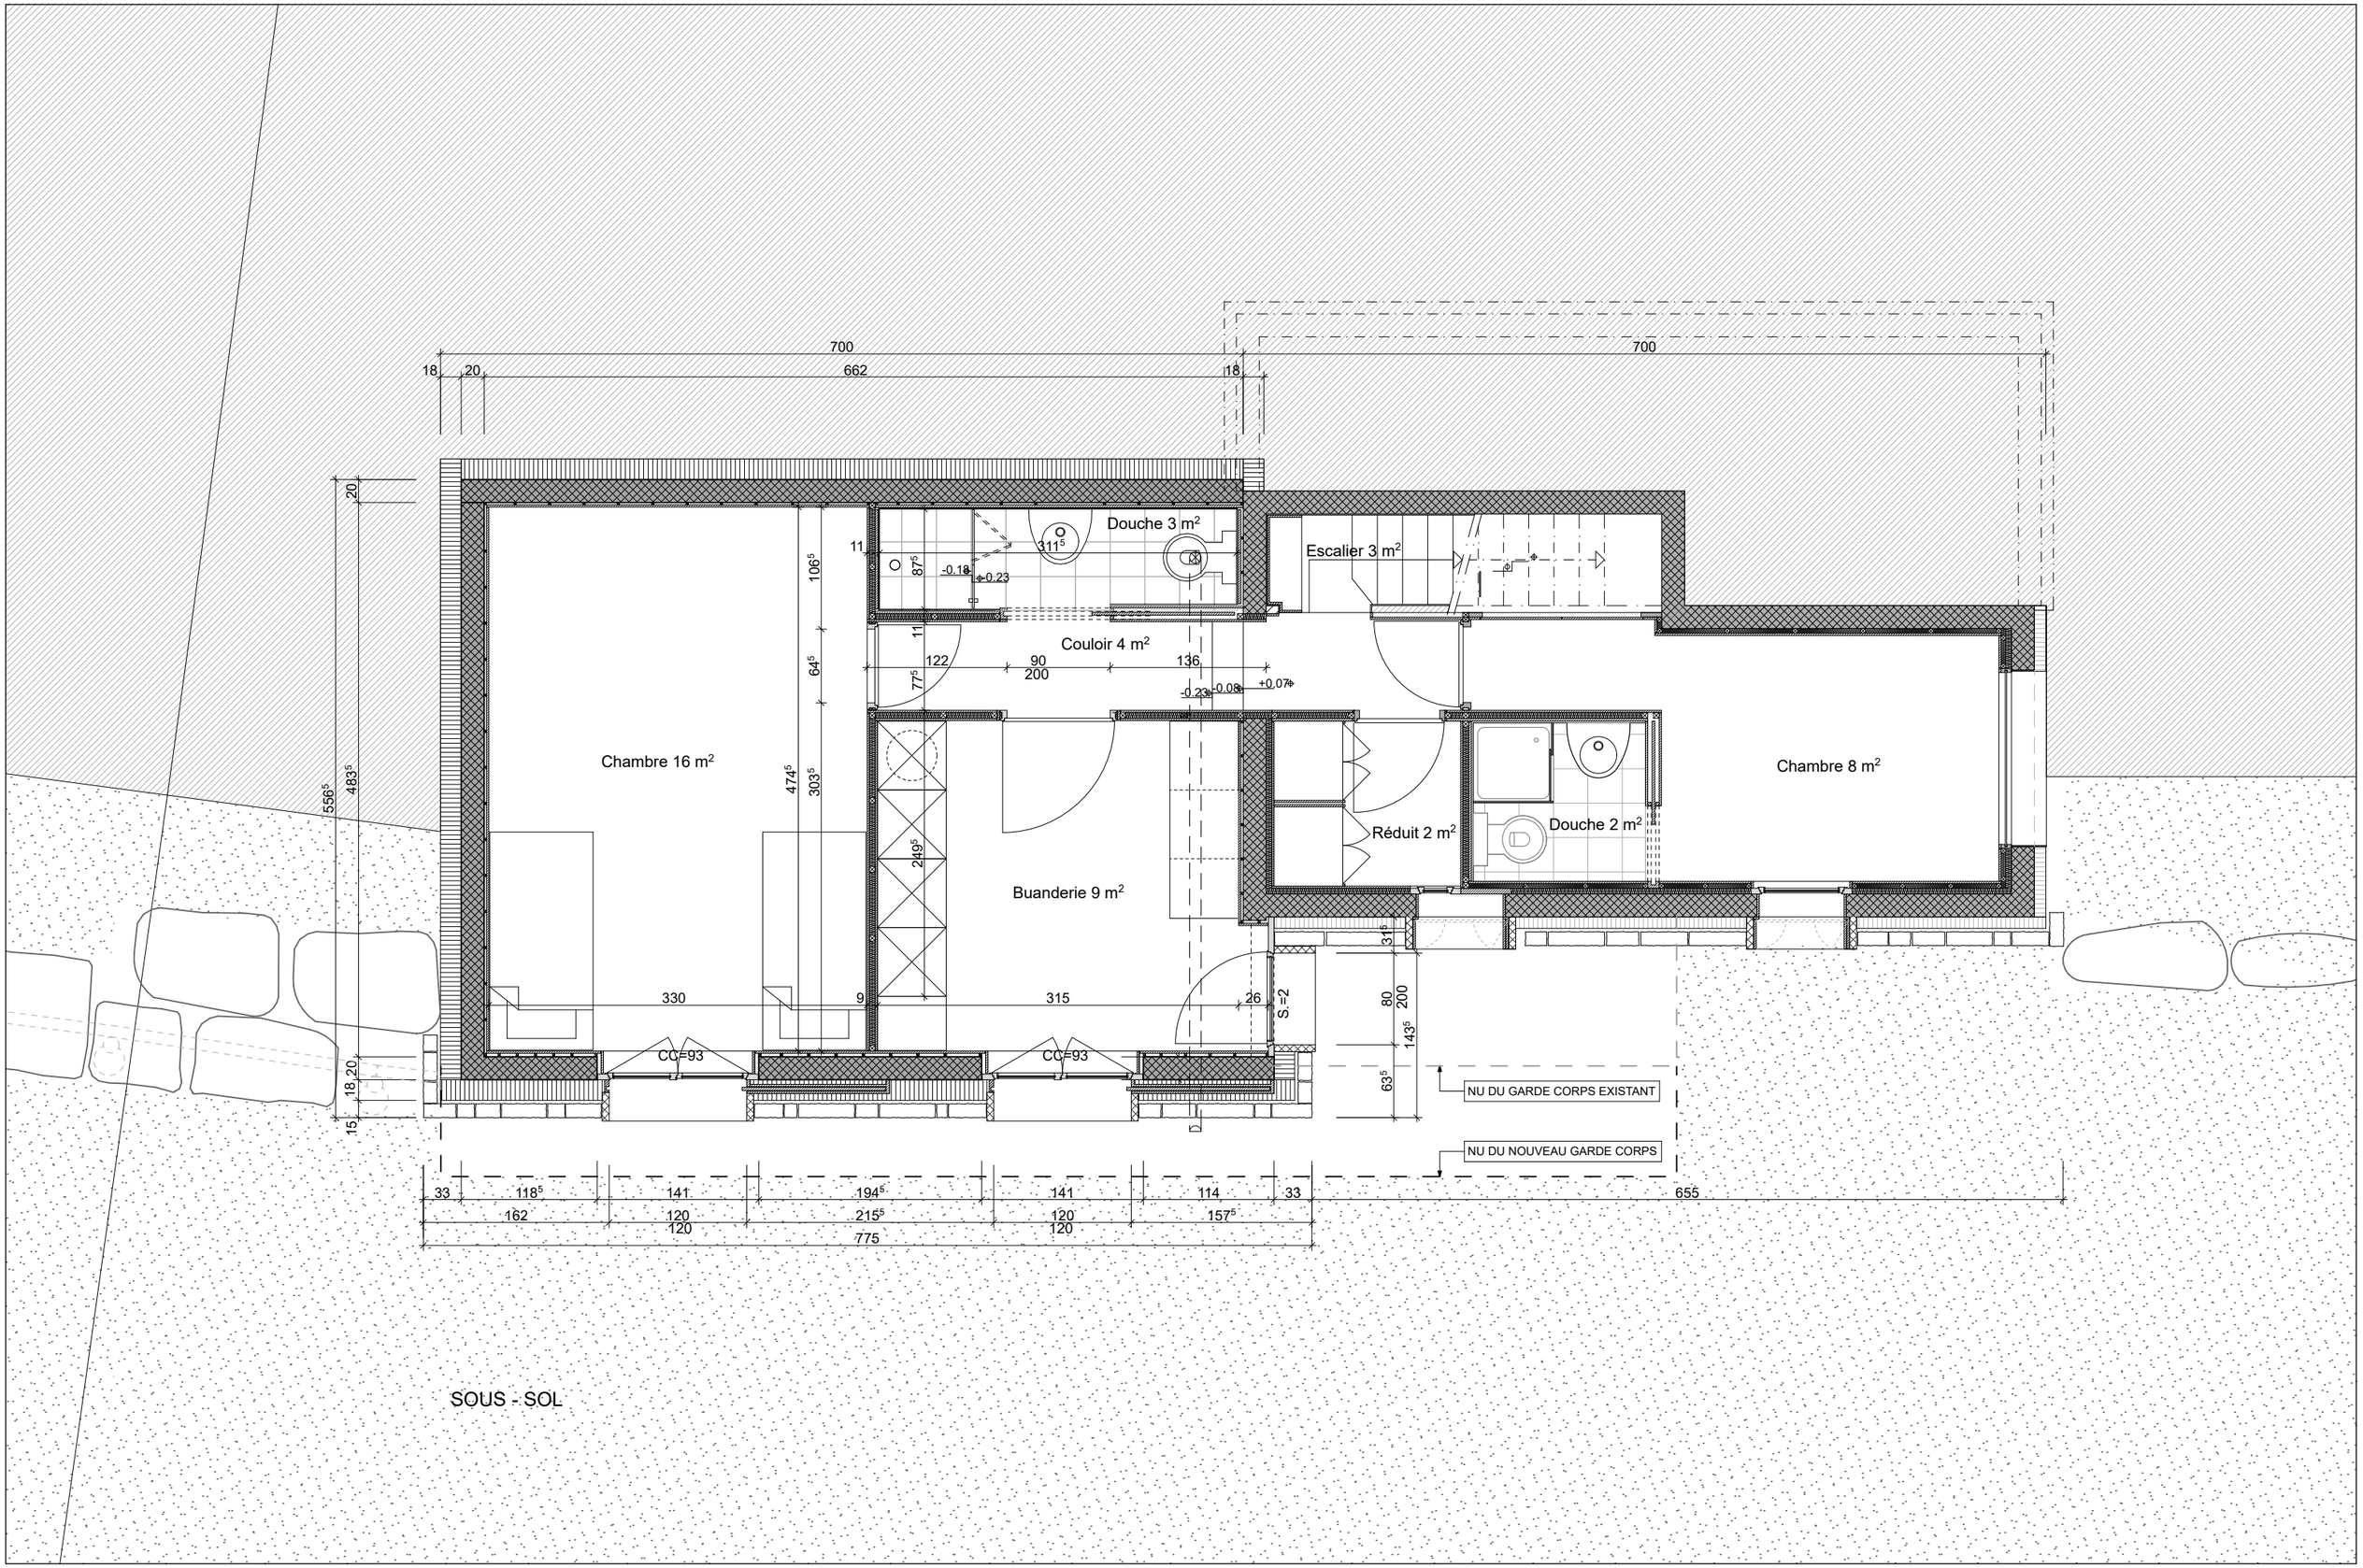

PLAN REZ INFERIEUR 47 m² 1:50

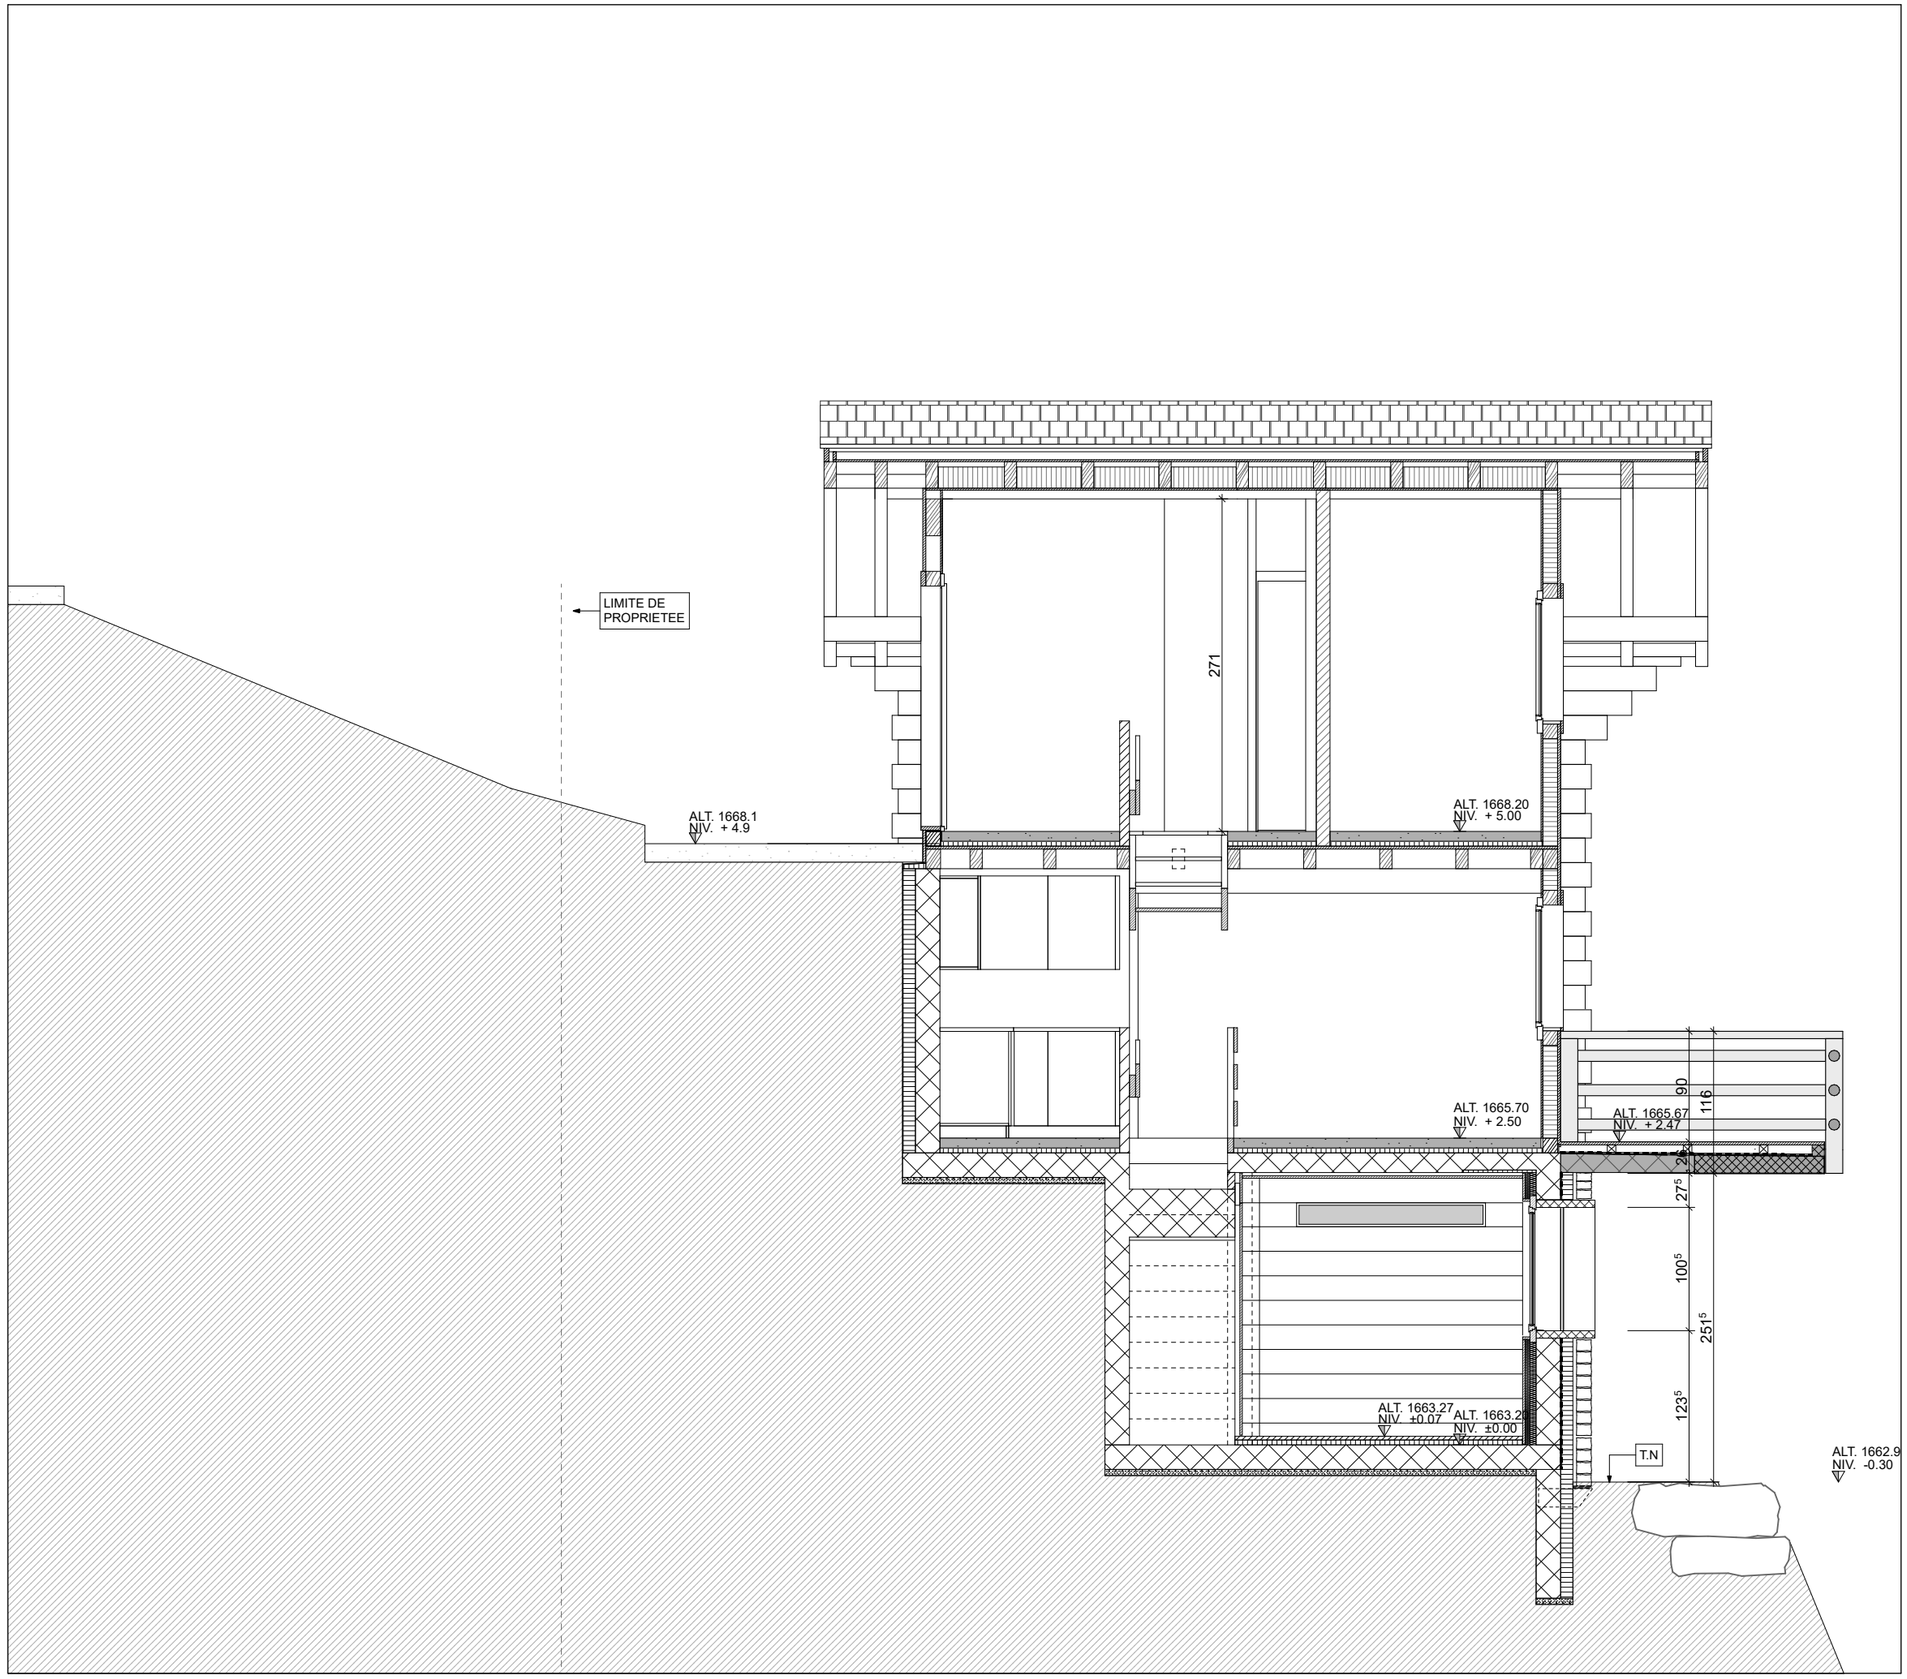

PLAN COUPE AA 1:50

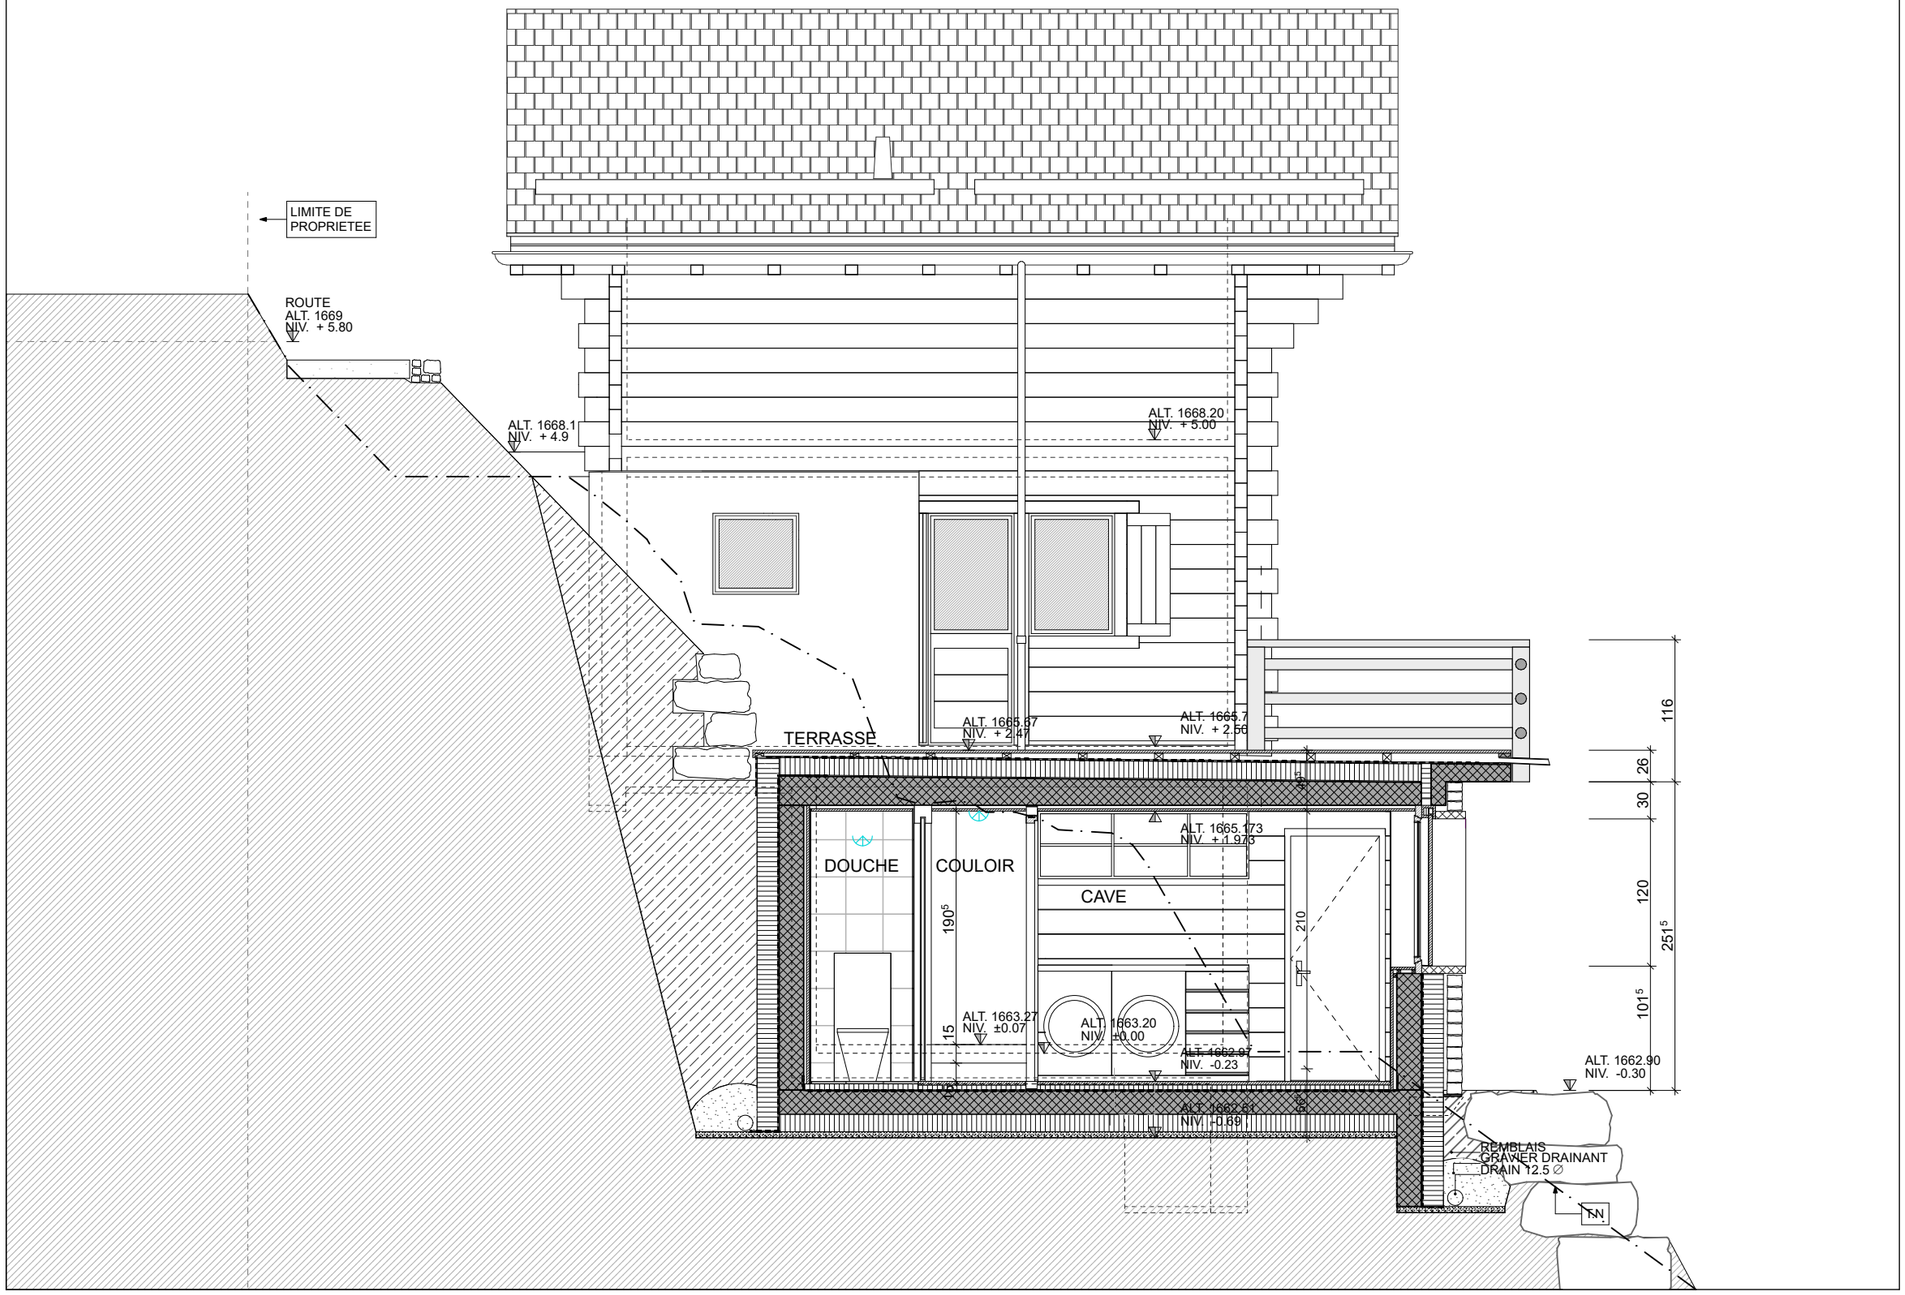

PLAN

COUPE DD

1:50

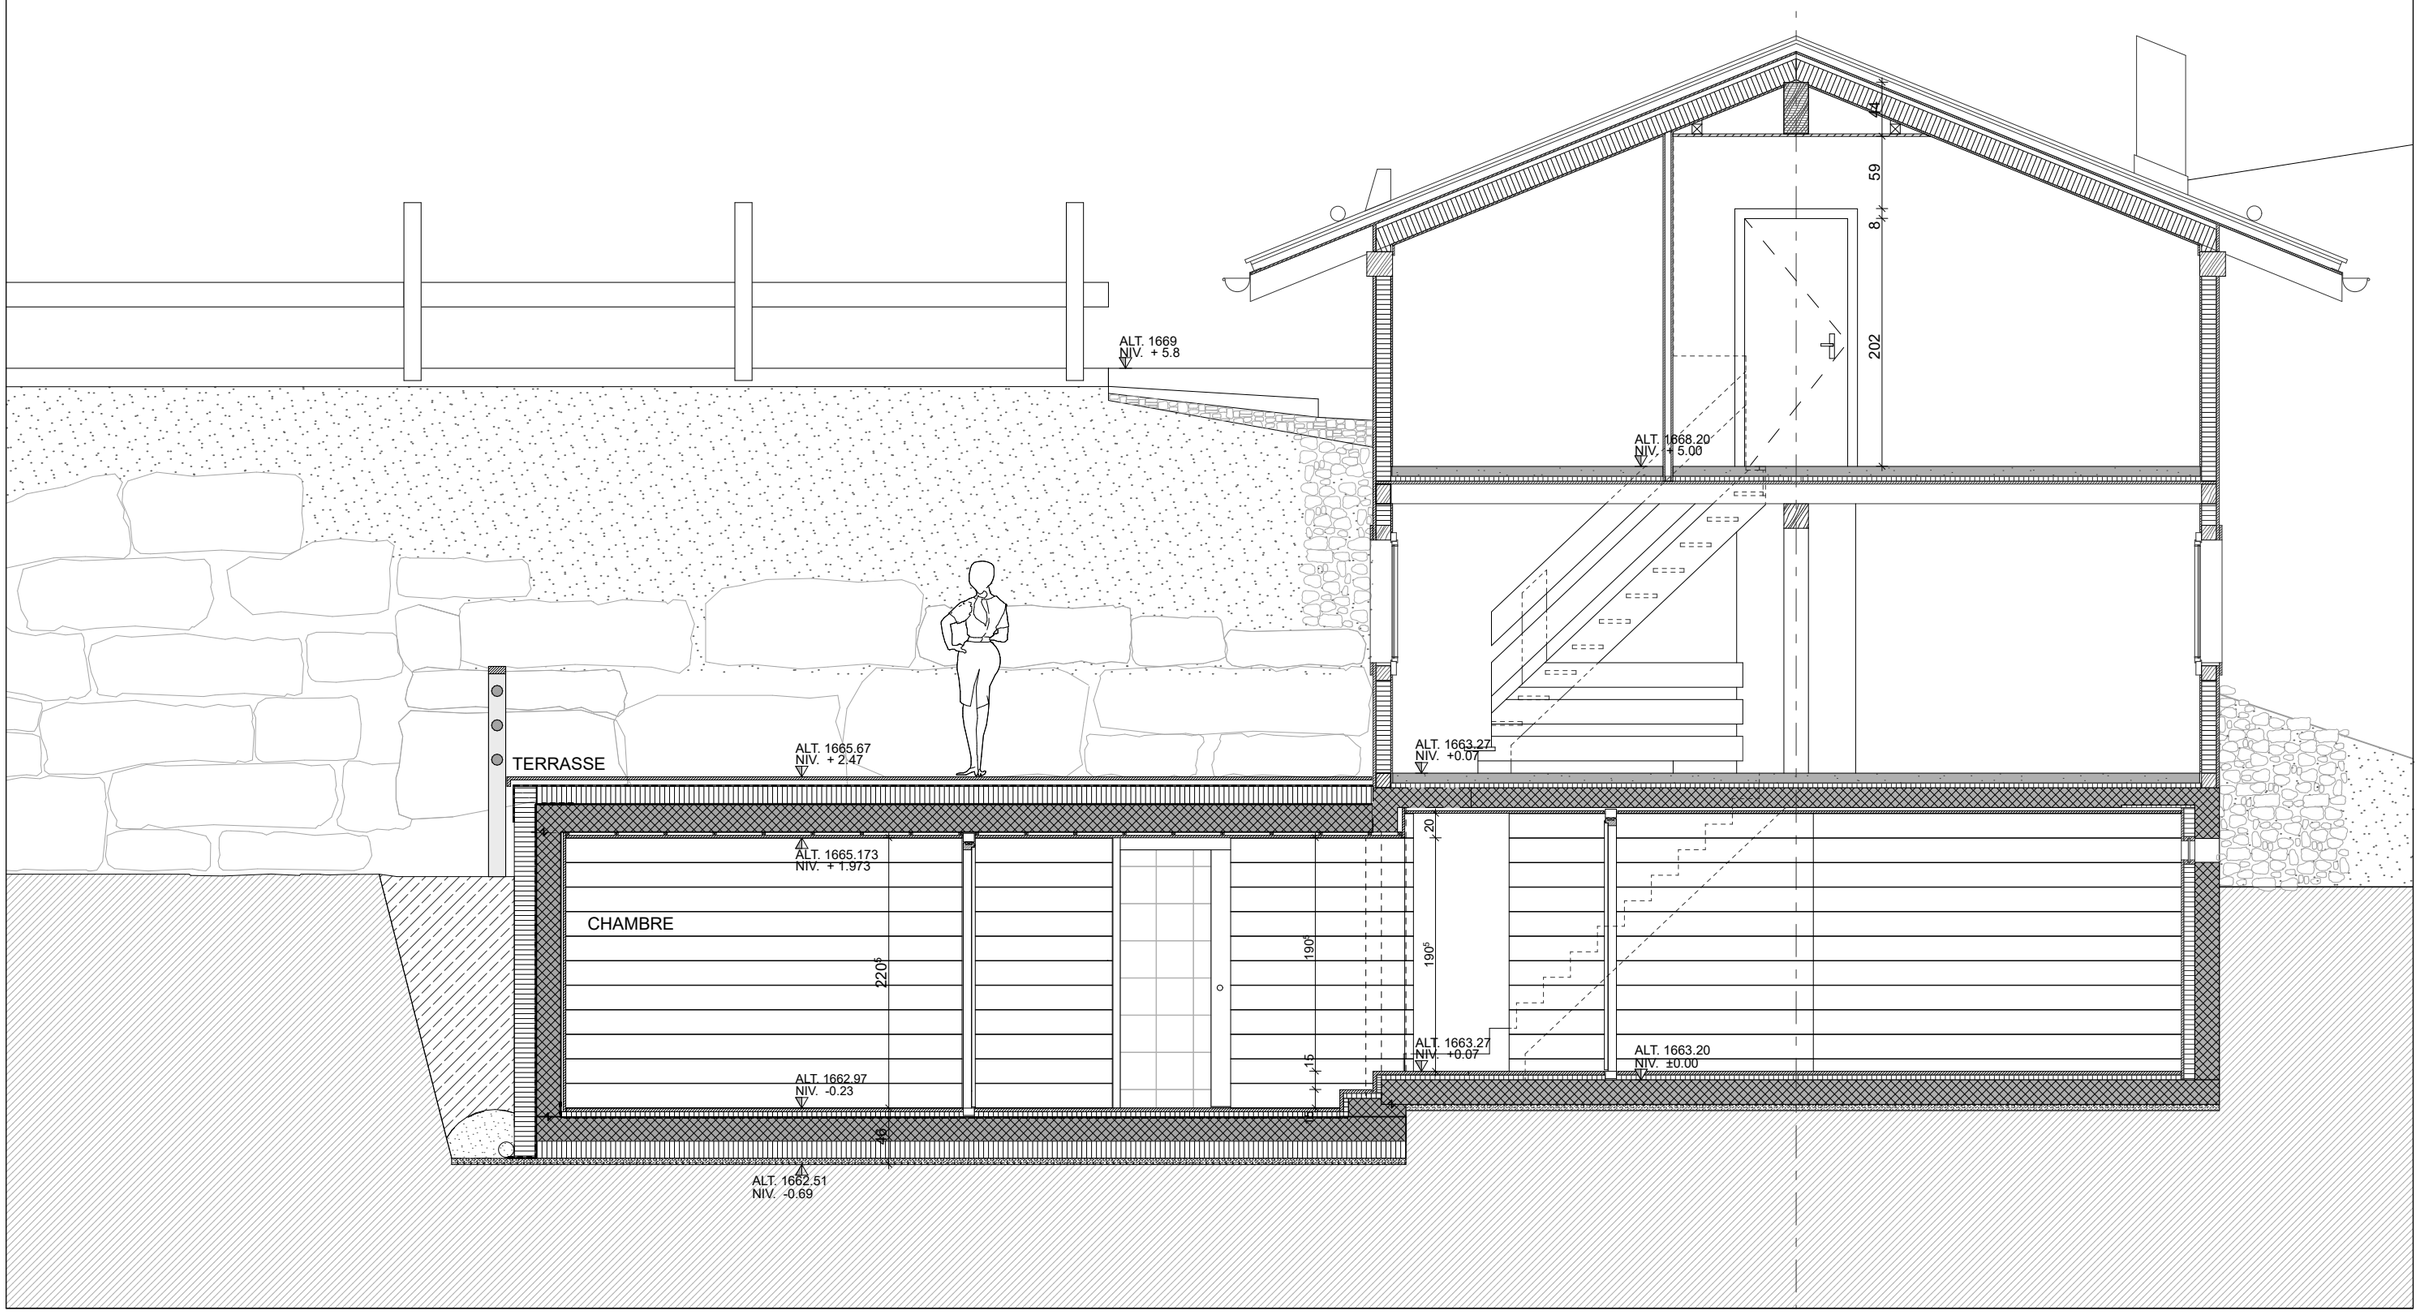

PLAN

COUPE EE

1:50

PLAN

COUPE FF

1:50

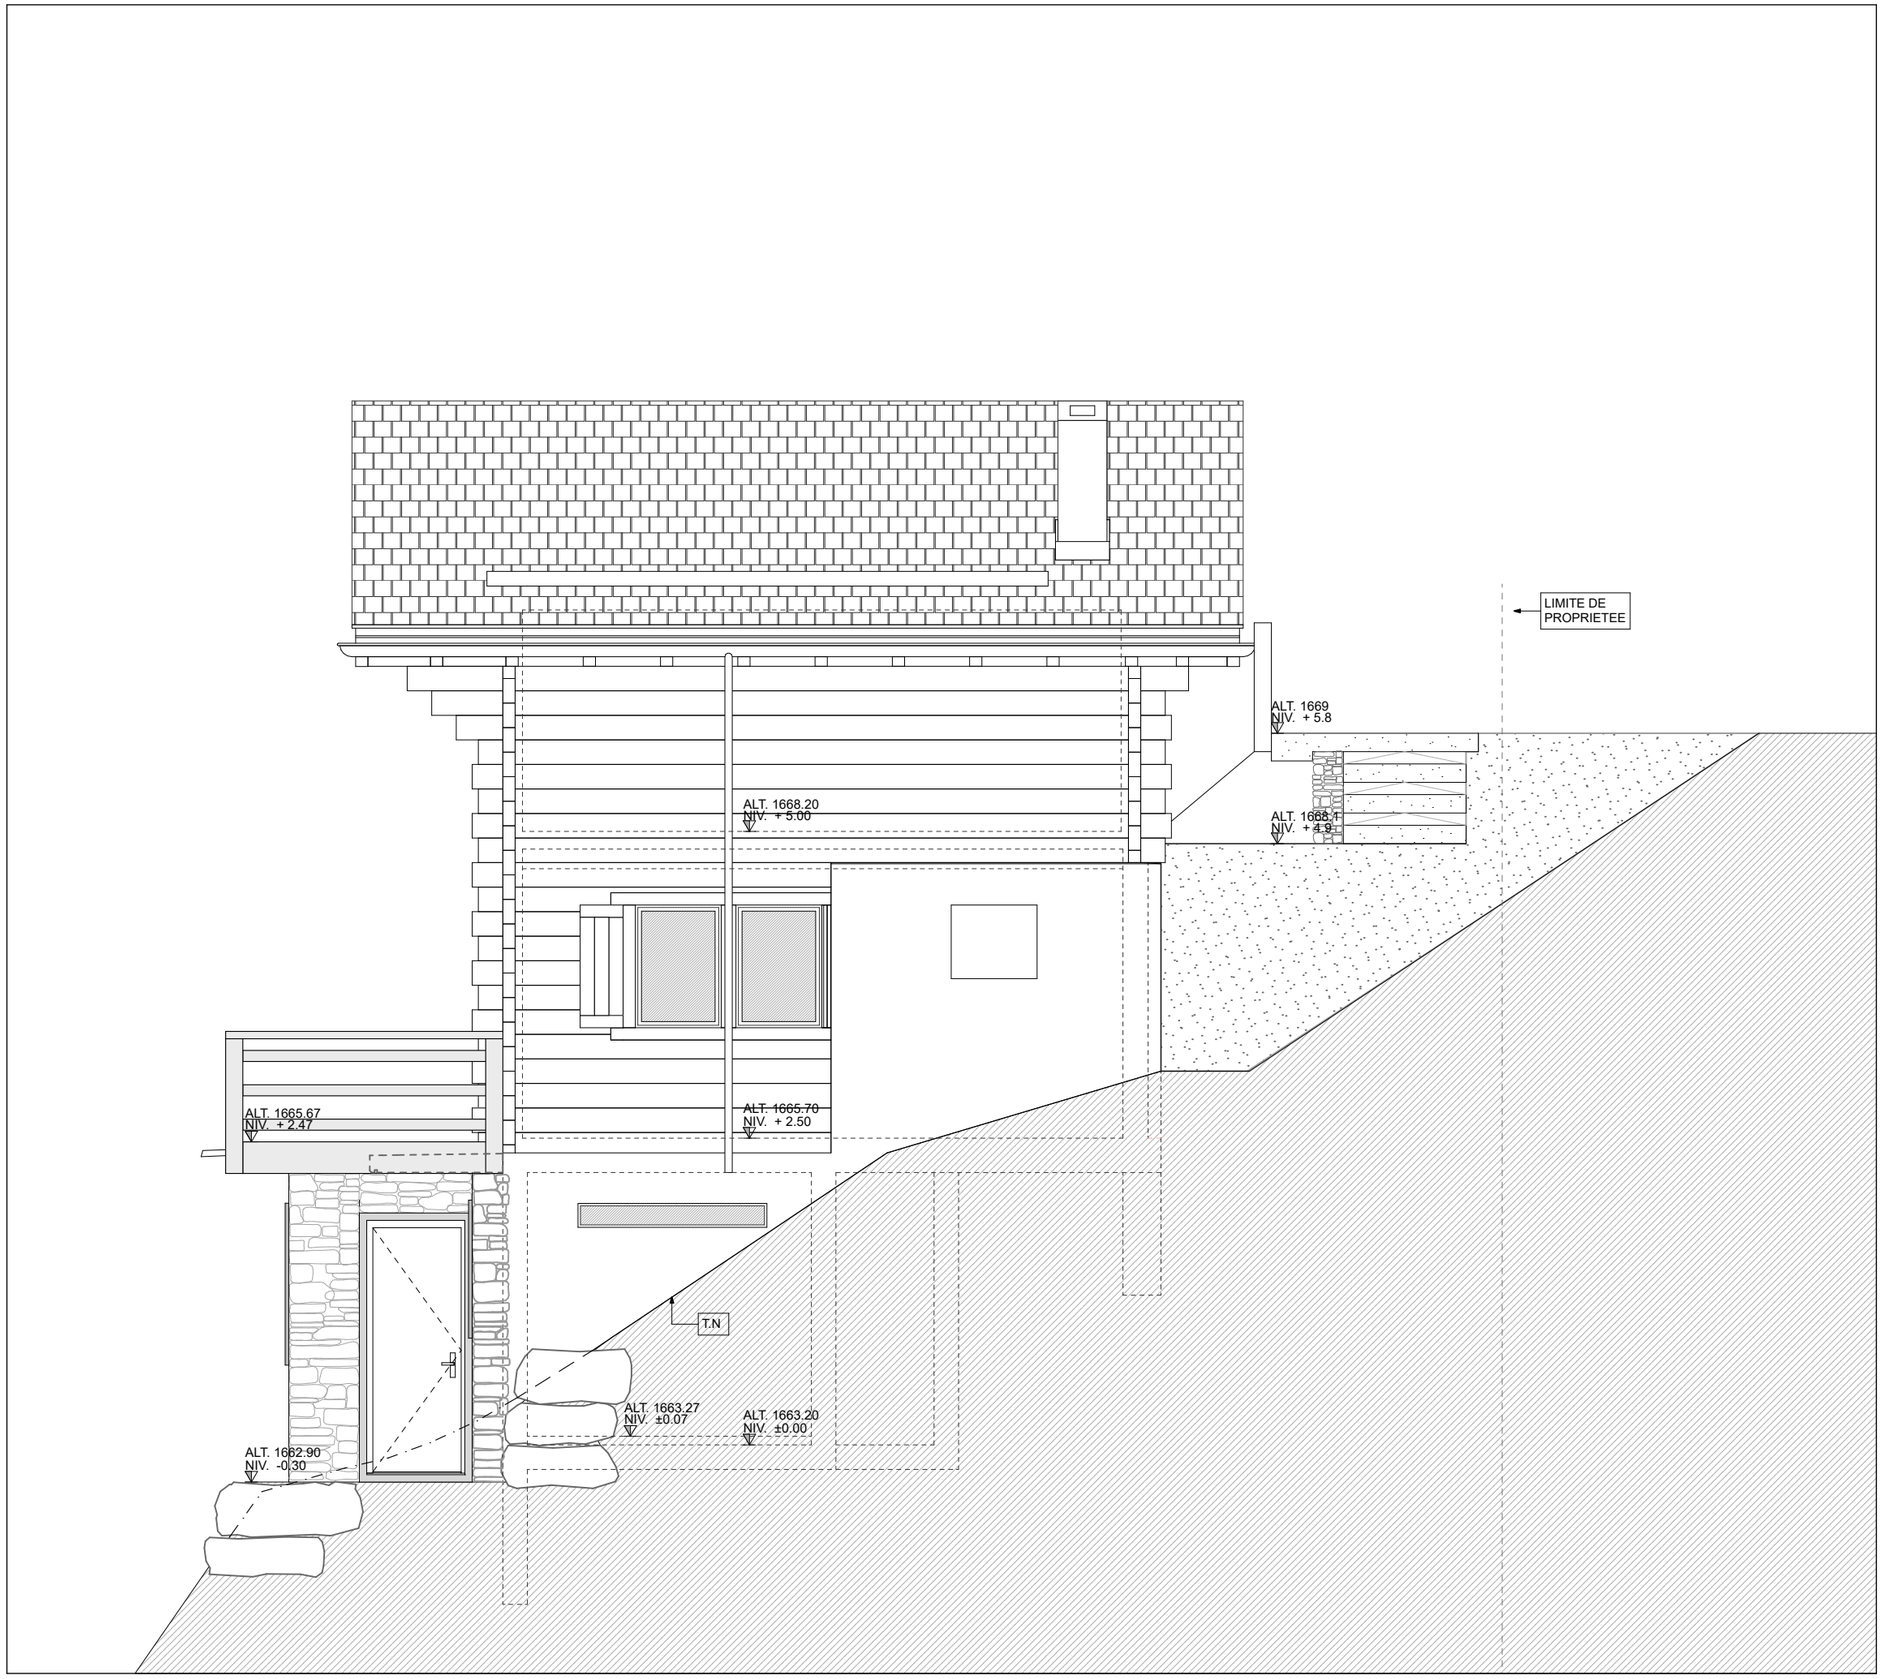

PLAN ELEVATION NORD 1:50

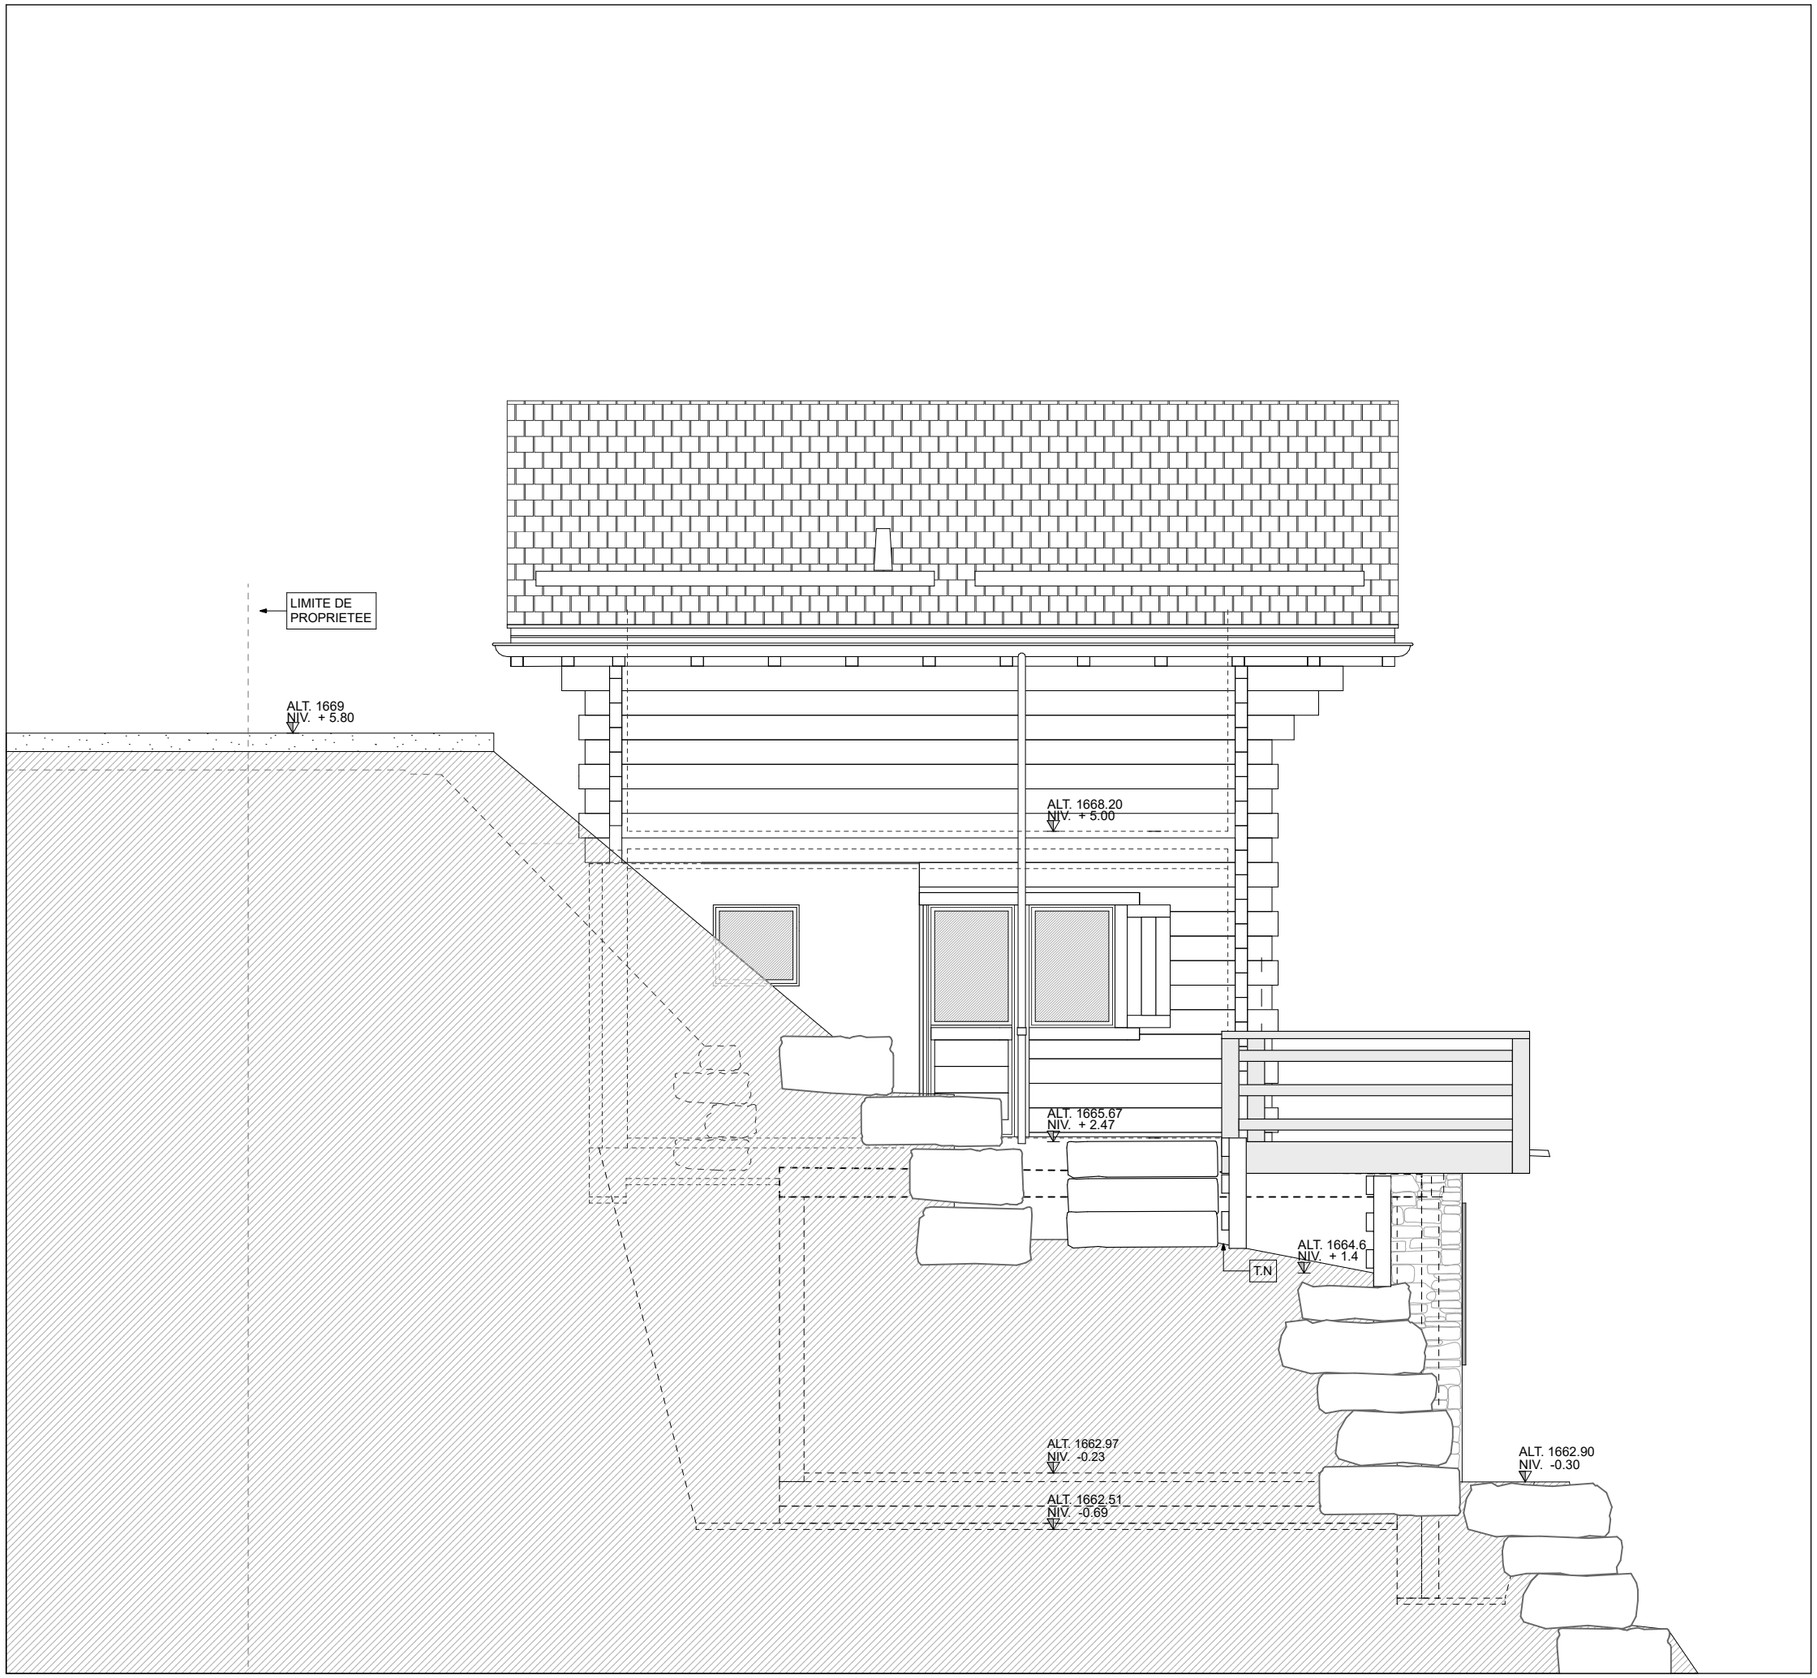

PLAN ELEVATION SUD 1:50

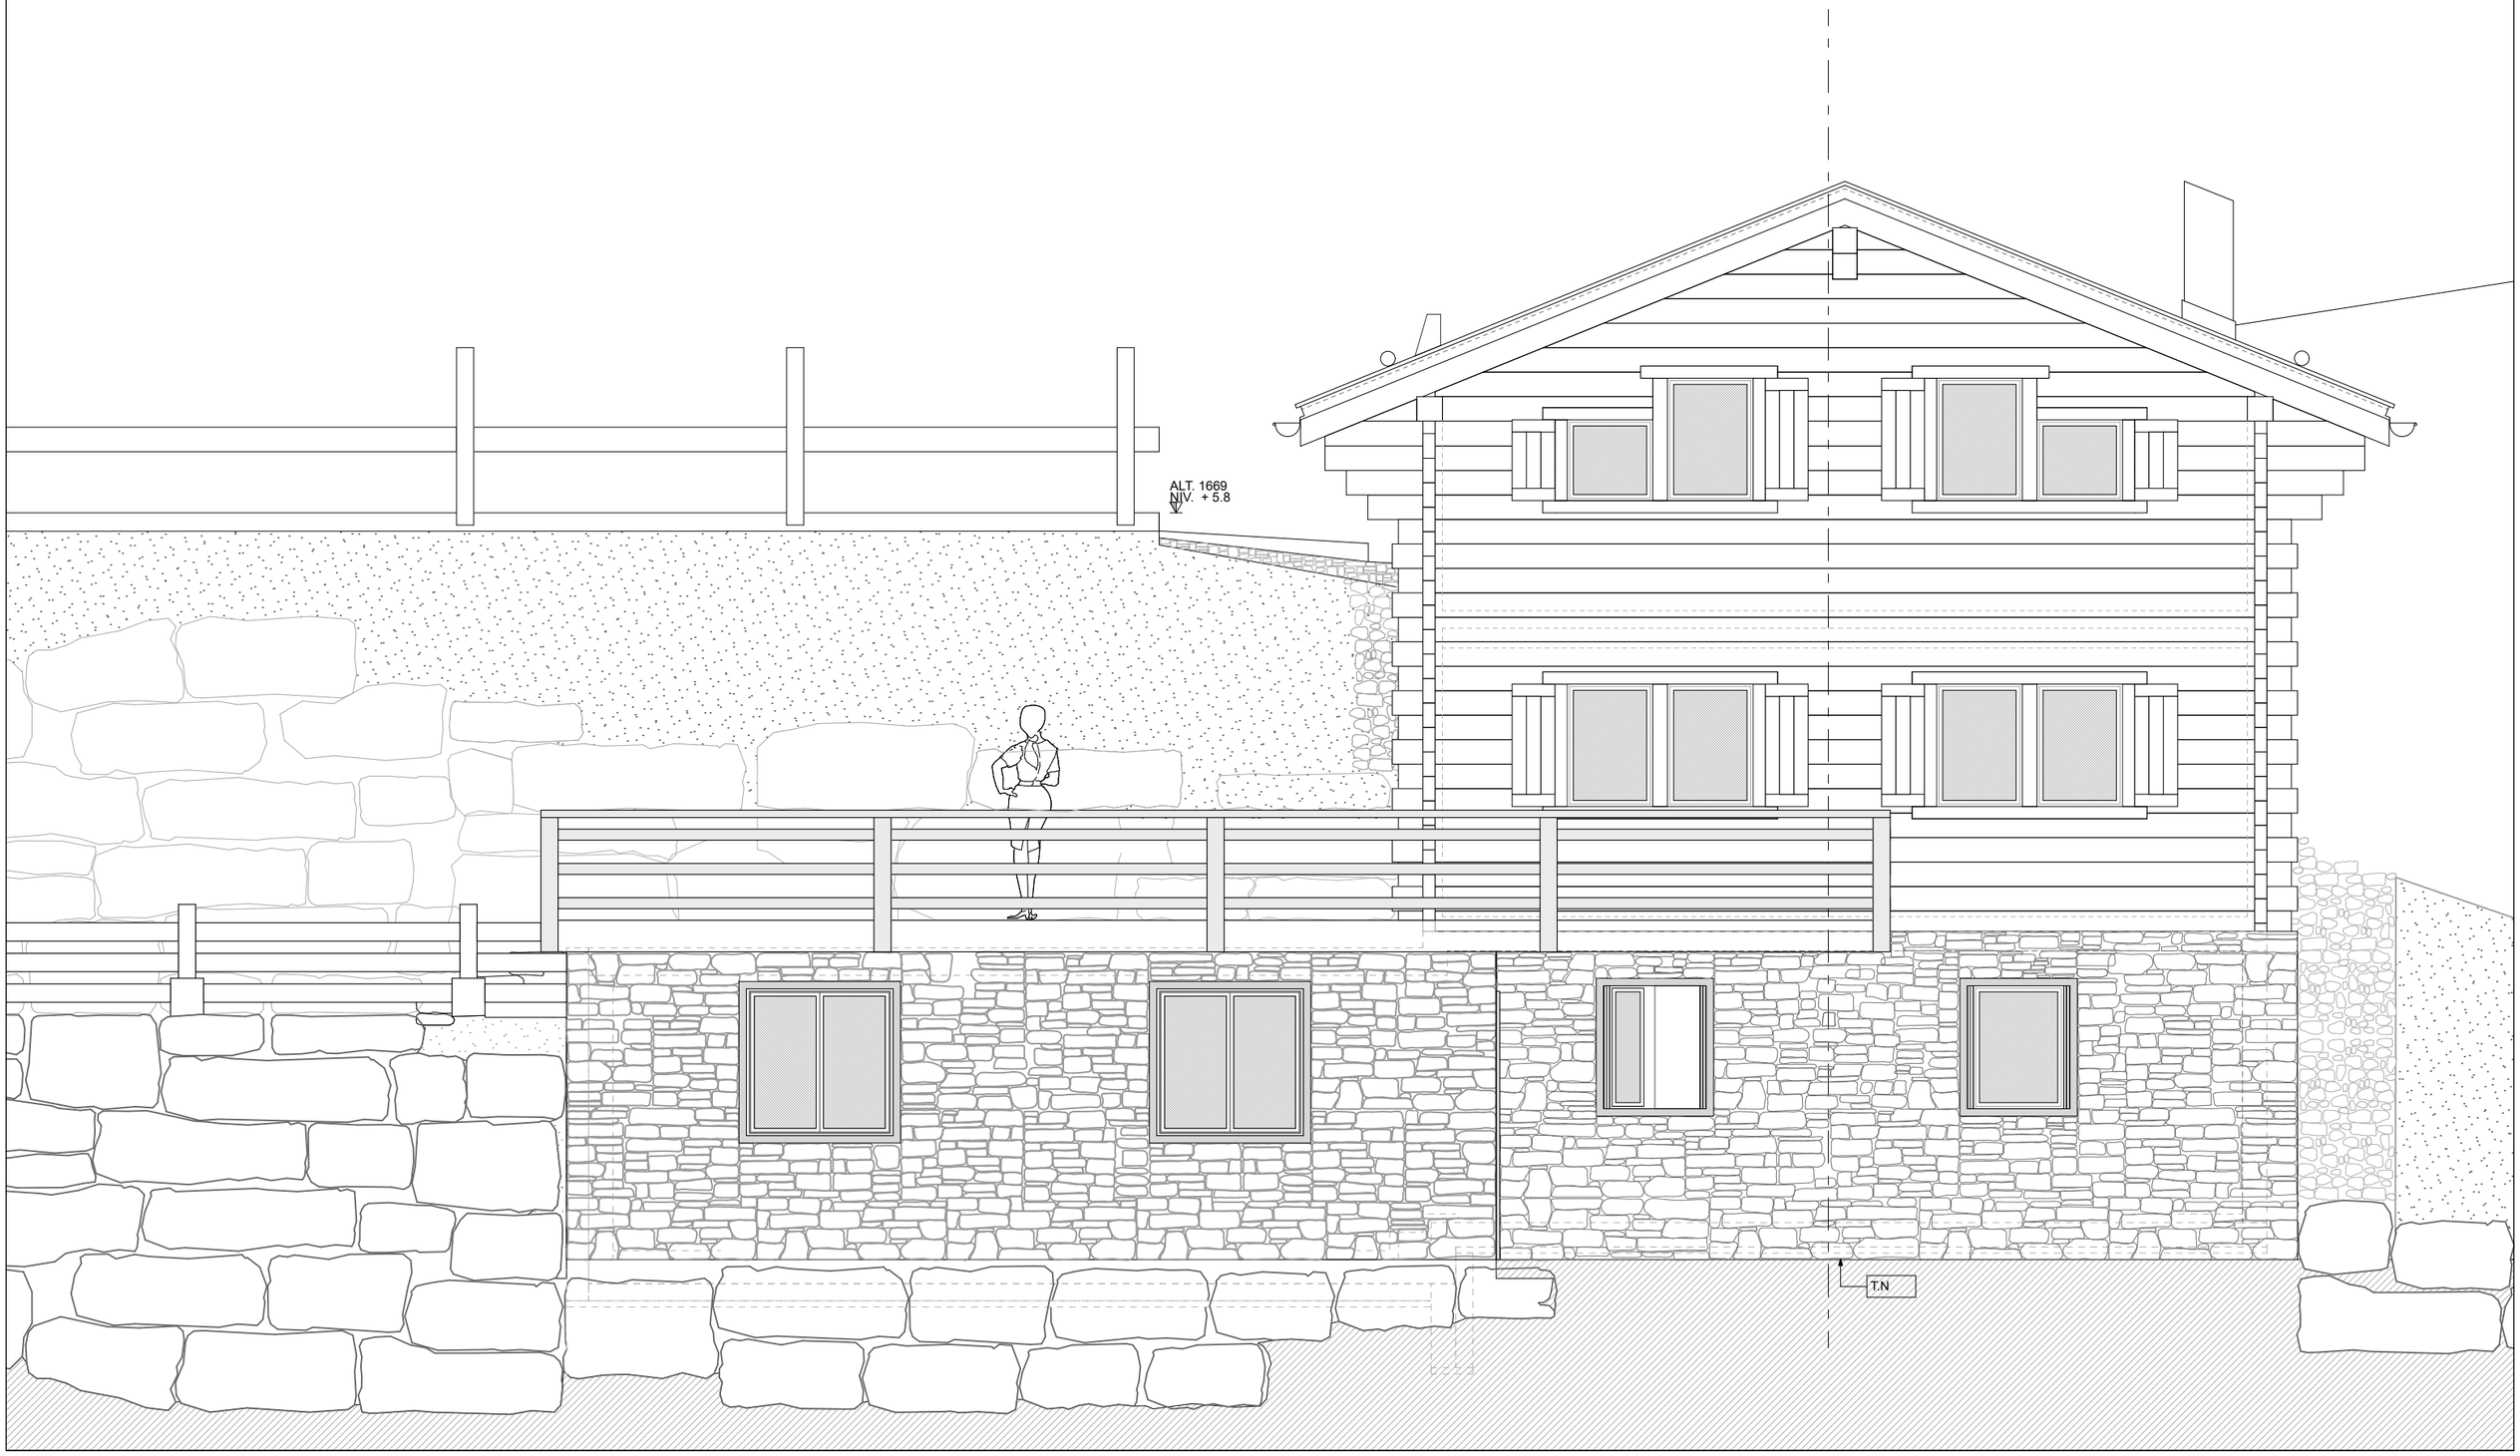

PLAN

ELEVATION EST

1:50