


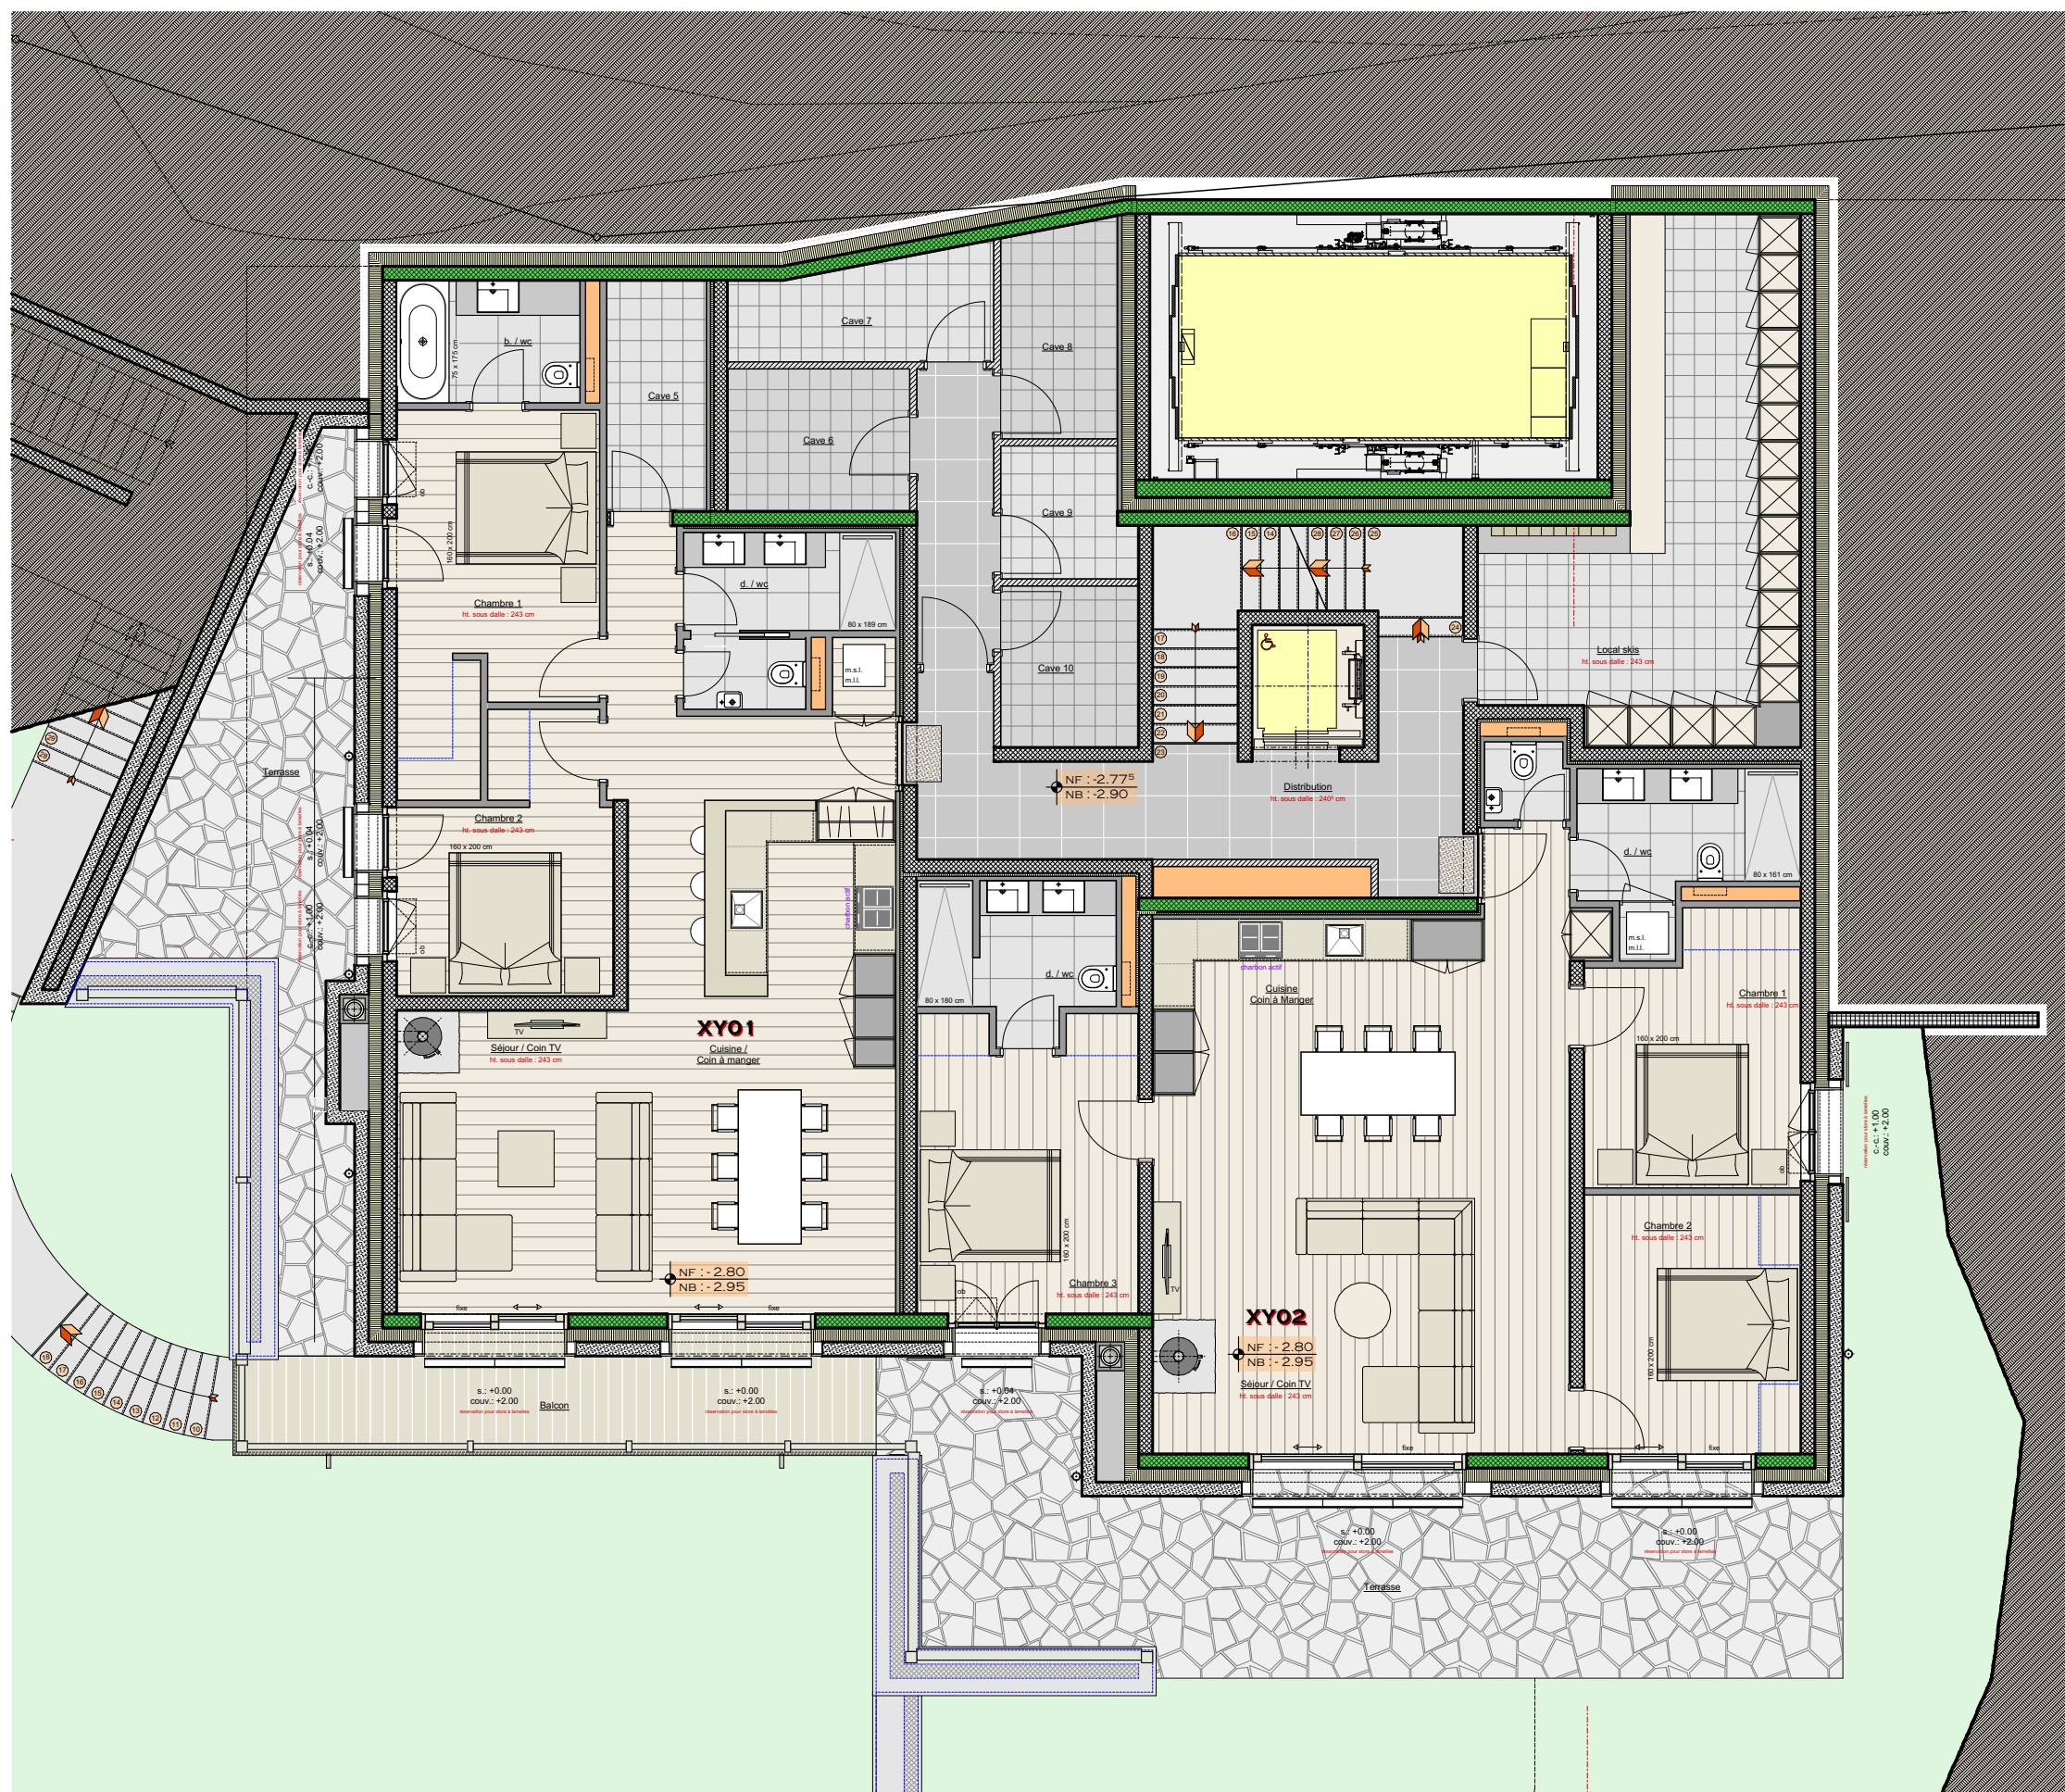











CONSTRUCTION DE 3 BATIMENTS
sur la parcelle n° 552 à Grimentz






CONSTRUCTION DE 3 BATIMENTS
sur la parcelle n° 552 à Grimentz

DOSSIER N° 369 PLAN N° XY021.9

EXECUTION - Façade Est

ECH. 1:100

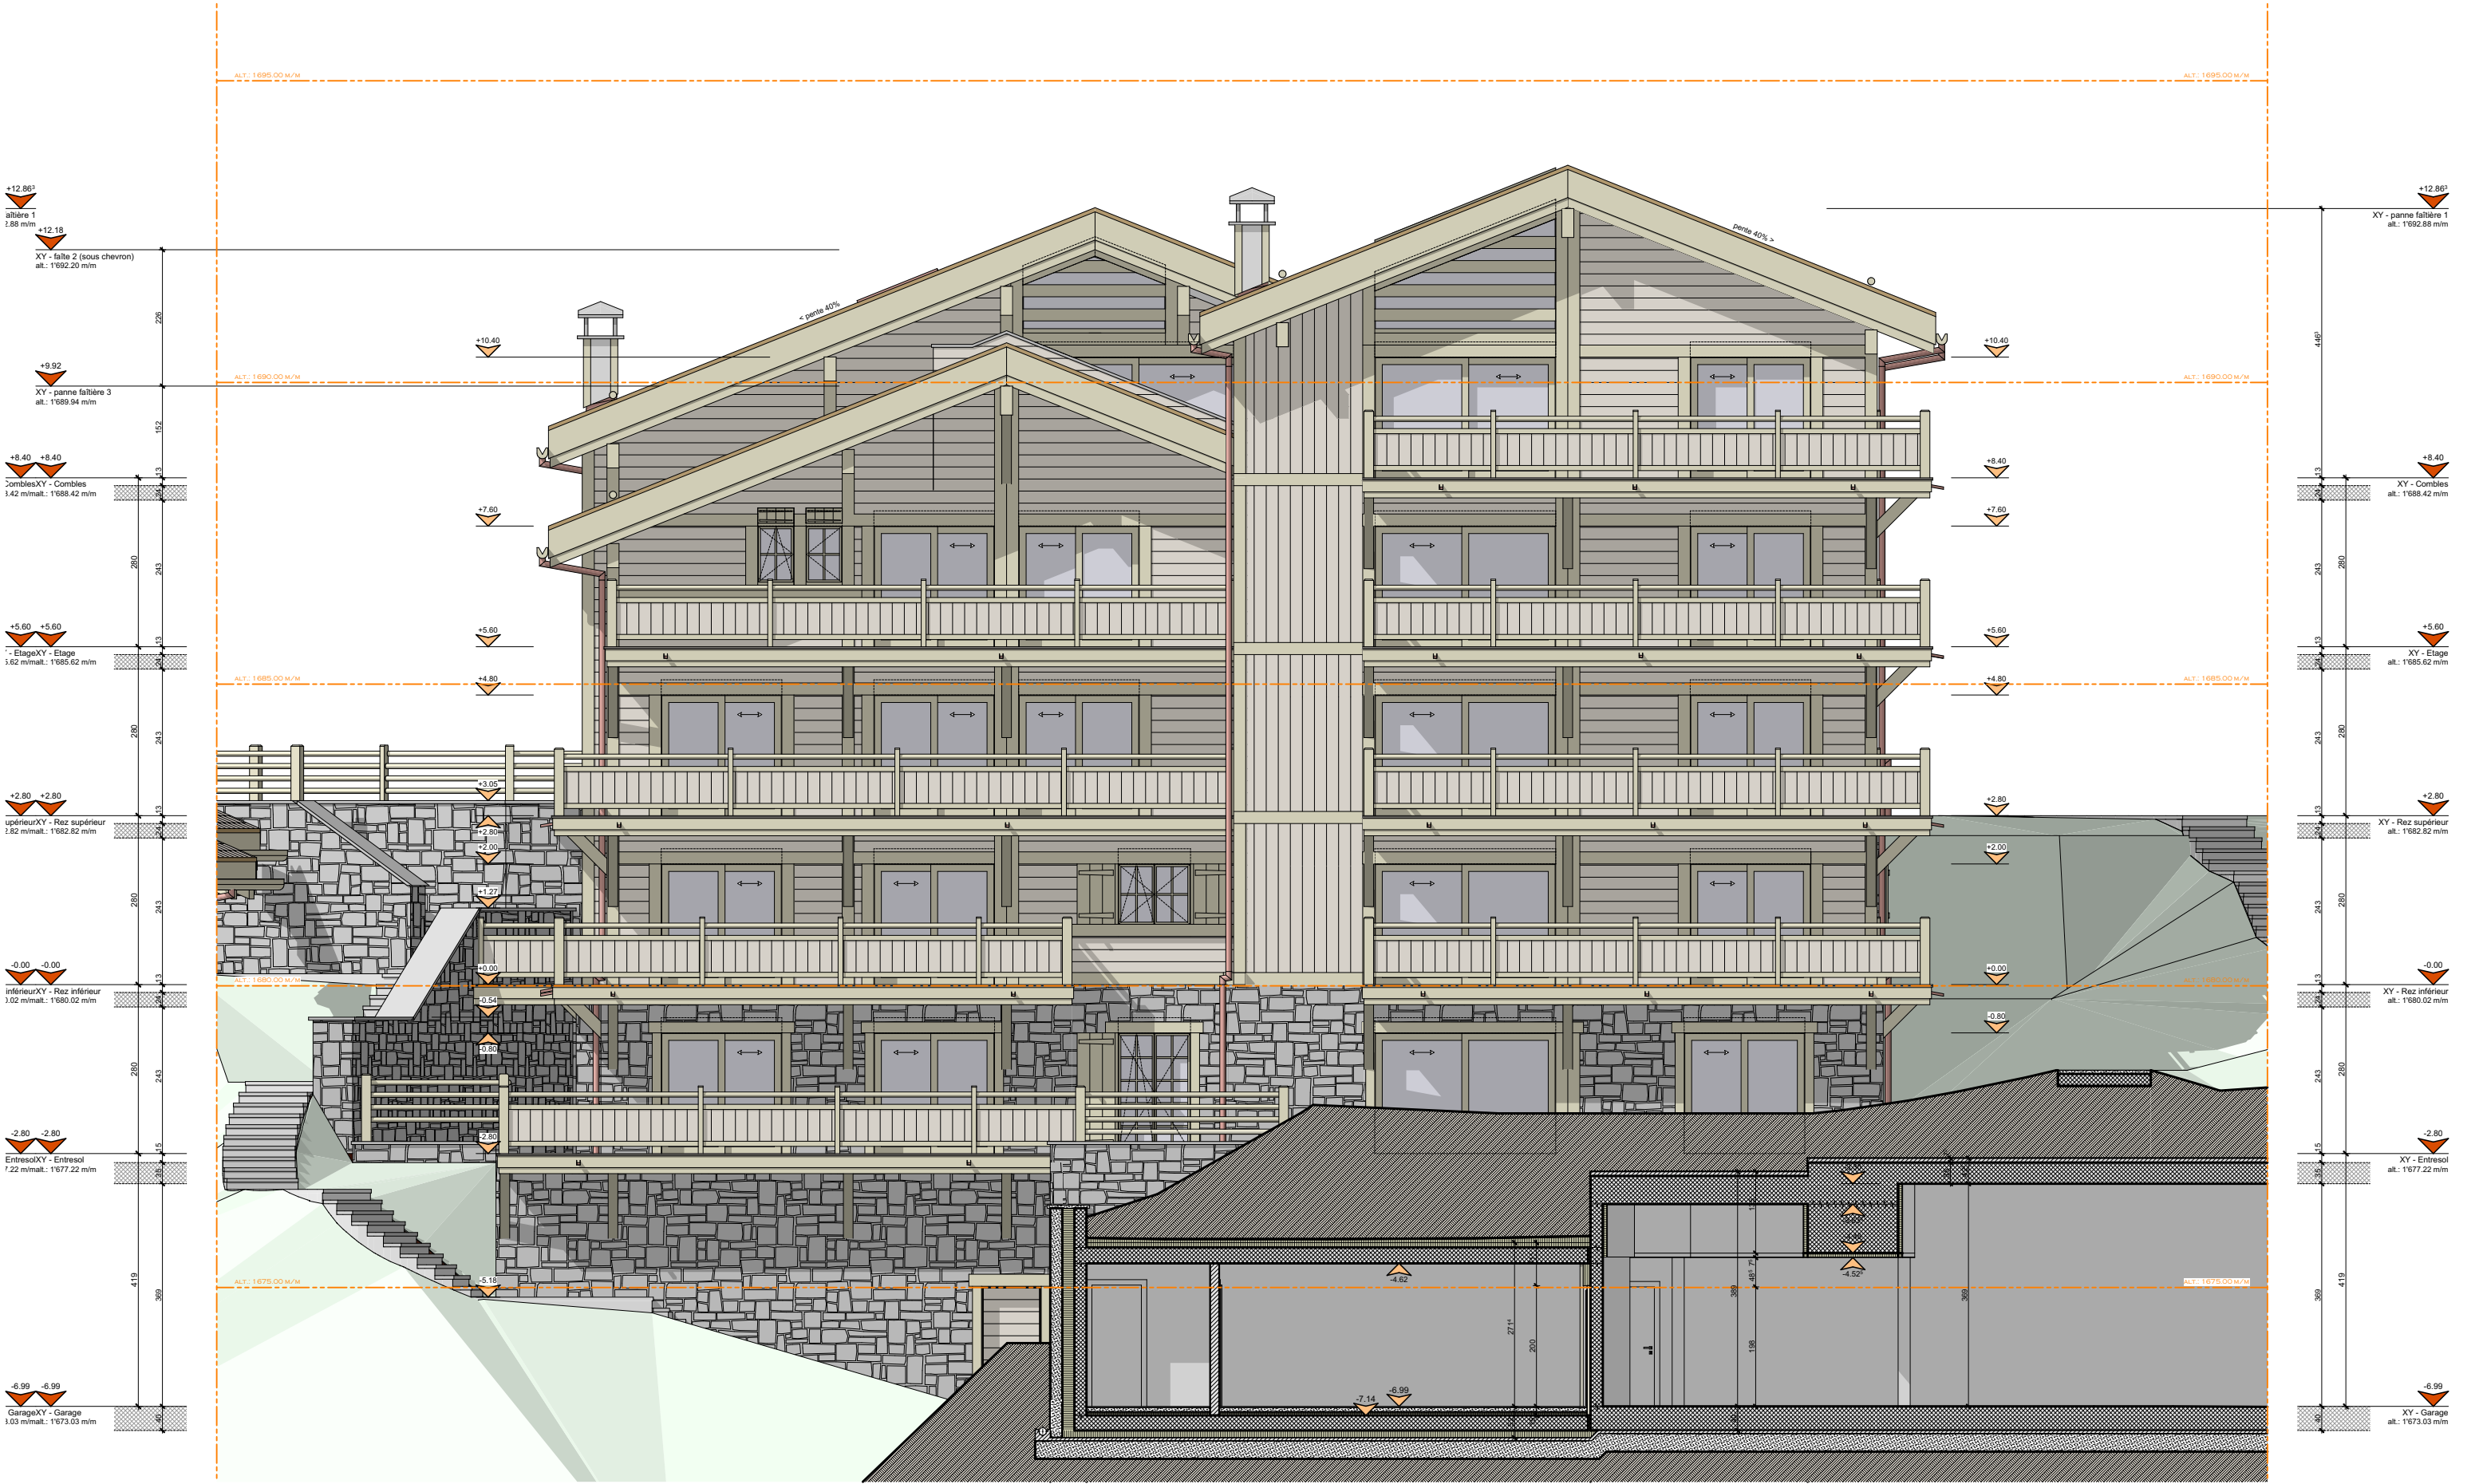

CONSTRUCTION DE 3 BATIMENTS
sur la parcelle n° 552 à Grimentz


DOSSIER N° 369 PLAN N° XY021.10

EXECUTION - Façade Ouest

ECH. 1:100



CONSTRUCTION DE 3 BATIMENTS
sur la parcelle n° 552 à Grimentz

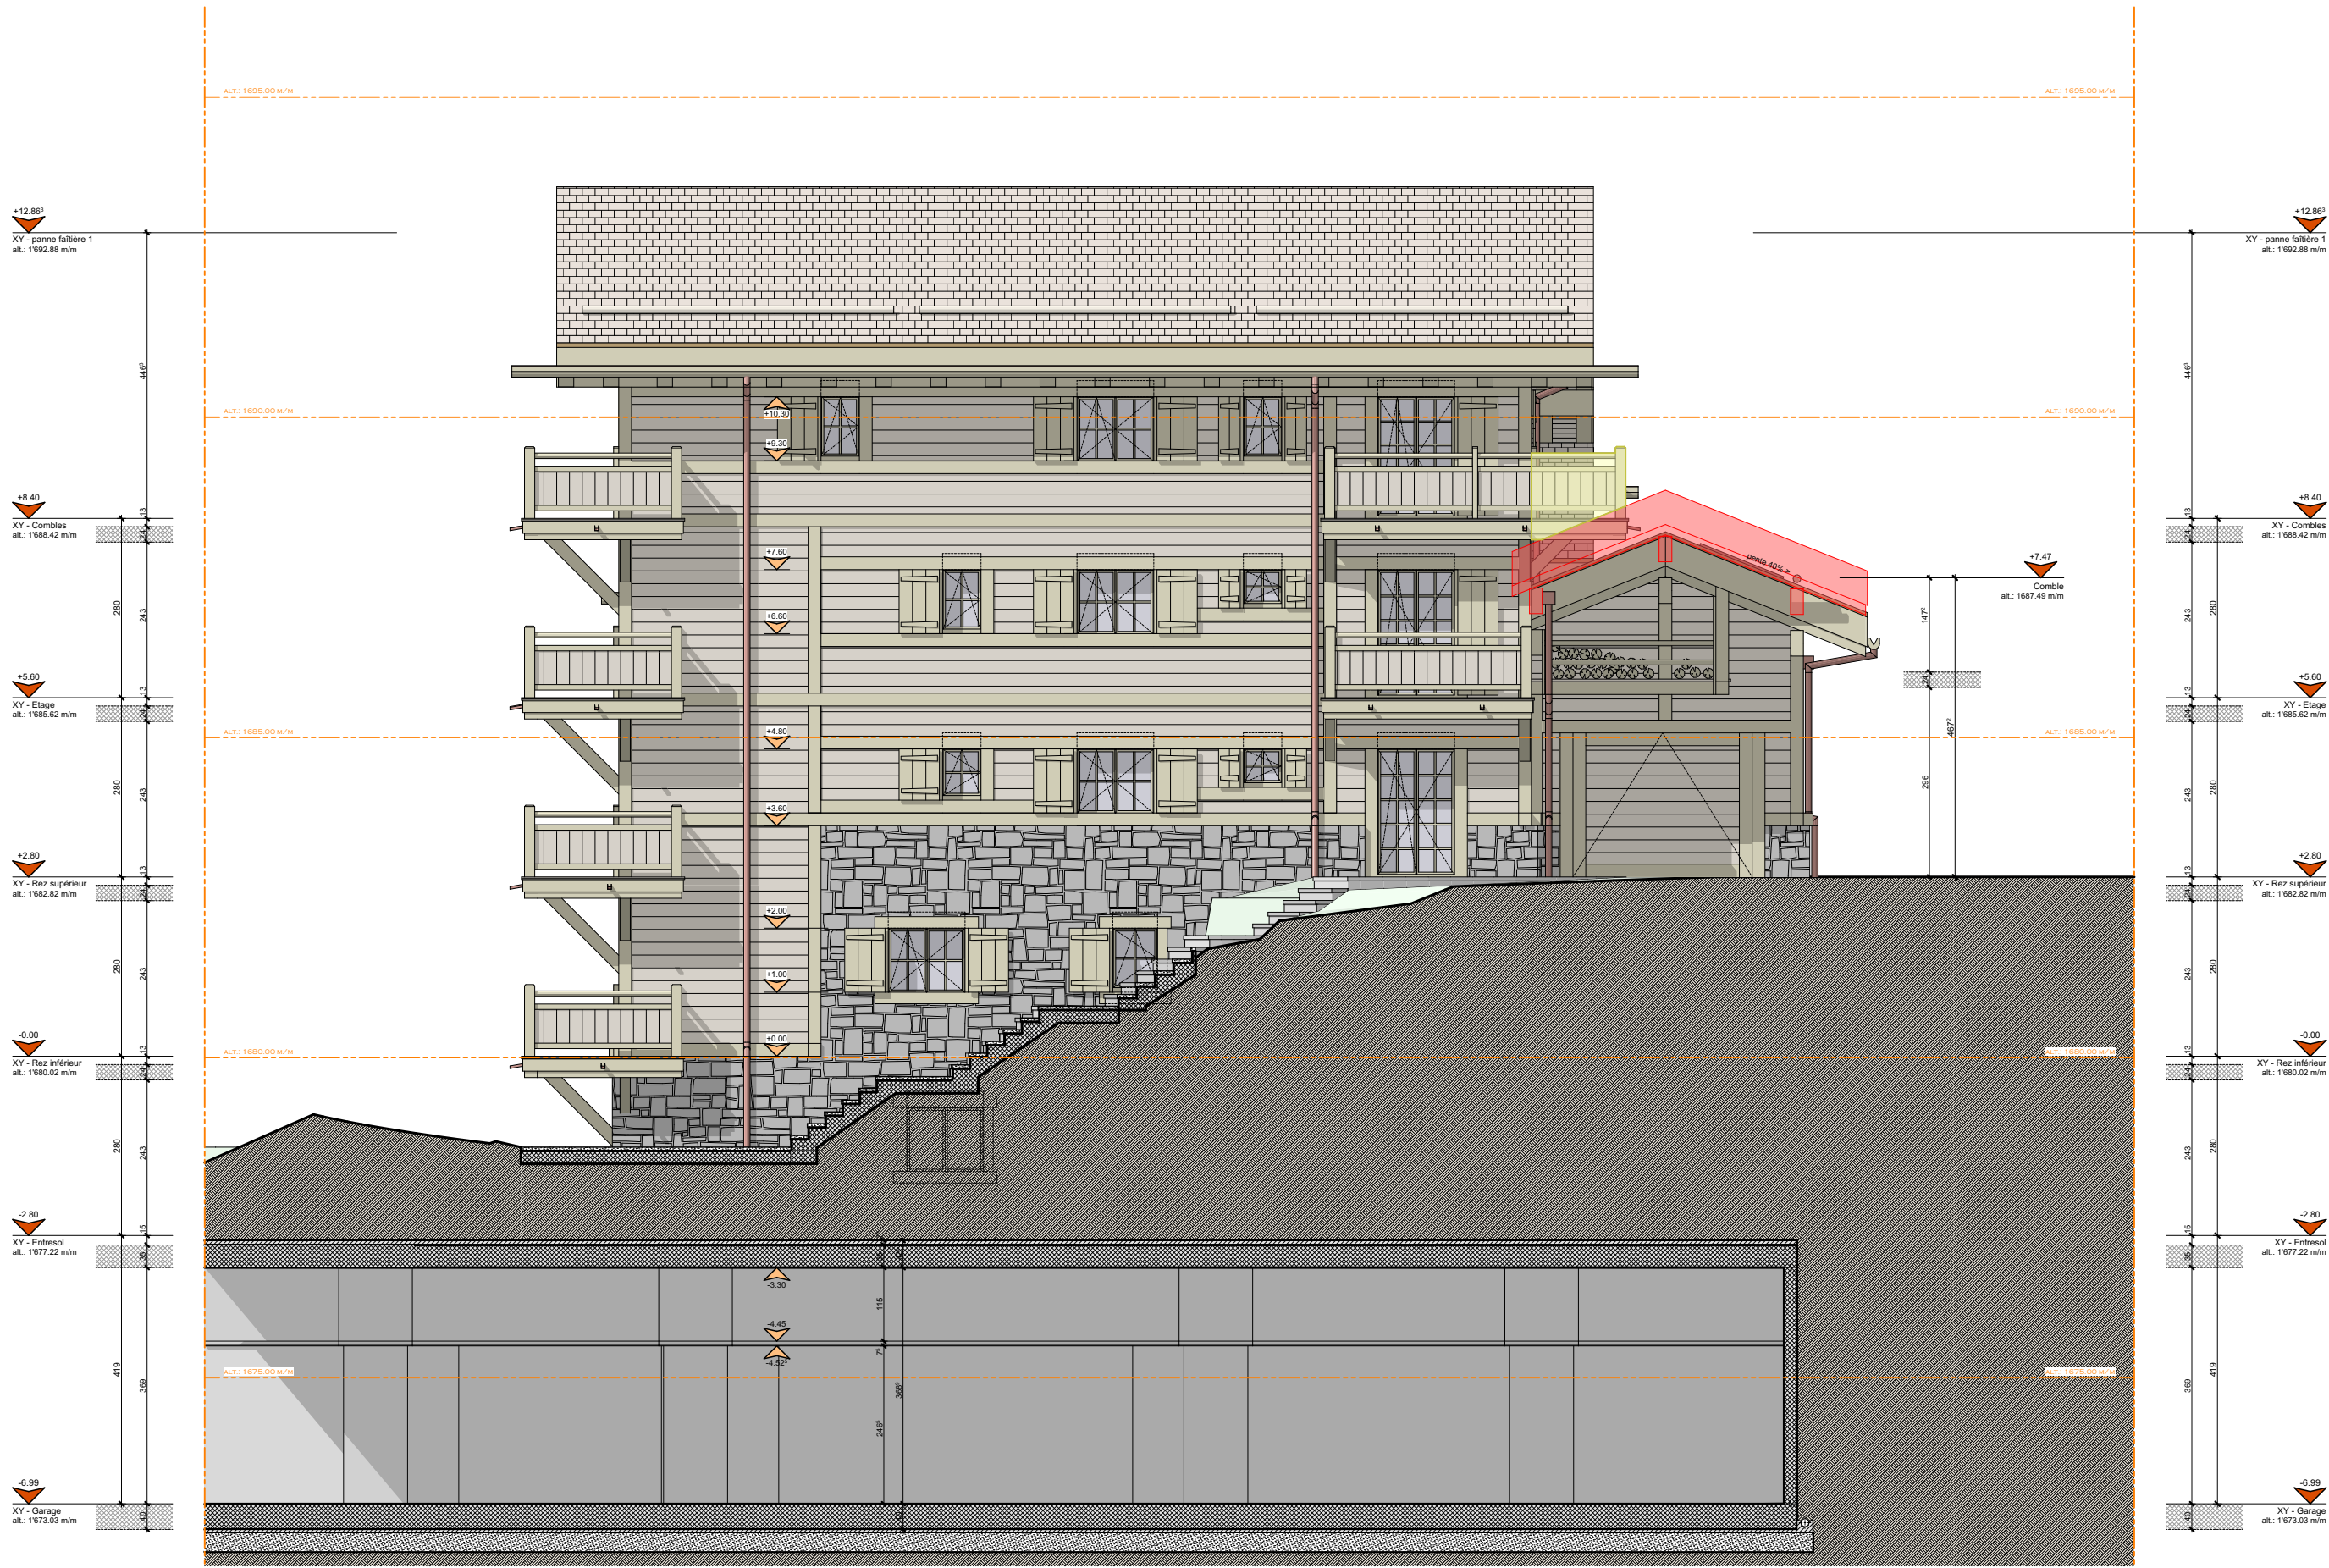

CONSTRUCTION DE 3 BATIMENTS
sur la parcelle n° 552 à Grimentz

